



เอกสารประกวดราคาจ้างก่อสร้างด้วยวิธีประกวดราคาอิเล็กทรอนิกส์ (e-bidding)

เลขที่ ๑/๒๕๖๙

การจ้างก่อสร้างโครงการปรับปรุงอาคารที่ทำการและสิ่งก่อสร้างประกอบ สำนักงานพาณิชย์จังหวัดราชบุรี

ตามประกาศ จังหวัดราชบุรี

ลงวันที่ ๒๘ มกราคม ๒๕๖๙

จังหวัดราชบุรี ซึ่งต่อไปนี้จะเรียกว่า "จังหวัด" มีความประสงค์จะประกวดราคาจ้างก่อสร้างโครงการปรับปรุงอาคารที่ทำการและสิ่งก่อสร้างประกอบ สำนักงานพาณิชย์จังหวัดราชบุรี ด้วยวิธีประกวดราคาอิเล็กทรอนิกส์ (e-bidding) ตามรายการ ดังนี้

งานซ่อมแซมและปรับปรุงอาคารสำนักงาน จำนวน ๑ งาน
โดยมีข้อแนะนำและข้อกำหนดดังต่อไปนี้

๑. เอกสารแนบท้ายเอกสารประกวดราคาอิเล็กทรอนิกส์

- ๑.๑ แบบรูปและรายการละเอียด และขอบเขตของงาน
- ๑.๒ แบบใบเสนอราคาที่กำหนดไว้ในระบบจัดซื้อจัดจ้างภาครัฐด้วยอิเล็กทรอนิกส์
- ๑.๓ แบบสัญญาจ้างก่อสร้าง
- ๑.๔ แบบหนังสือค้ำประกัน
 - (๑) หลักประกันสัญญา
- ๑.๕ บทนิยาม
 - (๑) ผู้ที่มีผลประโยชน์ร่วมกัน
 - (๒) การขัดขวางการแข่งขันอย่างเป็นธรรม
 - (๓) ผลงาน
- ๑.๖ แบบบัญชีเอกสารที่กำหนดไว้ในระบบจัดซื้อจัดจ้างภาครัฐด้วยอิเล็กทรอนิกส์
 - (๑) บัญชีเอกสารส่วนที่ ๑
 - (๒) บัญชีเอกสารส่วนที่ ๒
- ๑.๗ รายละเอียดการคำนวณราคากลางงานก่อสร้างตาม BOQ (Bill of Quantities)
- ๑.๘ แผนการทำงาน
- ๑.๙ แผนการใช้วัสดุที่ผลิตภายในประเทศและแผนการใช้เหล็กที่ผลิตภายในประเทศ

๒. คุณสมบัติของผู้ยื่นข้อเสนอ

- ๒.๑ มีความสามารถตามกฎหมาย
- ๒.๒ ไม่เป็นบุคคลล้มละลาย
- ๒.๓ ไม่อยู่ระหว่างเลิกกิจการ

๒.๔ ไม่เป็นบุคคลซึ่งอยู่ระหว่างถูกระงับการยื่นข้อเสนอหรือทำสัญญากับหน่วยงานของรัฐไว้ชั่วคราว เนื่องจากเป็นผู้ที่ไม่ผ่านเกณฑ์การประเมินผลการปฏิบัติงานของผู้ประกอบการตามระเบียบที่รัฐมนตรีว่าการกระทรวงการคลังกำหนดตามที่ประกาศเผยแพร่ในระบบเครือข่ายสารสนเทศของกรมบัญชีกลาง

๒.๕ ไม่เป็นบุคคลซึ่งถูกระงับชื่อไว้ในบัญชีรายชื่อผู้ทำงานและได้แจ้งเวียนชื่อให้เป็นผู้ทำงานของหน่วยงานของรัฐในระบบเครือข่ายสารสนเทศของกรมบัญชีกลาง ซึ่งรวมถึงนิติบุคคลที่ผู้ทำงานเป็นหุ้นส่วน ผู้จัดการ กรรมการผู้จัดการ ผู้บริหาร ผู้มีอำนาจในการดำเนินงานในกิจการของนิติบุคคลนั้นด้วย

๒.๖ มีคุณสมบัติและไม่มียกเว้นต้องห้ามตามที่คณะกรรมการนโยบายการจัดซื้อจัดจ้าง และการบริหารพัสดุภาครัฐกำหนดในราชกิจจานุเบกษา

๒.๗ เป็นนิติบุคคลผู้มีอาชีพรับจ้างงานก่อสร้างที่ประกวดราคาอิเล็กทรอนิกส์ดังกล่าว

๒.๘ ไม่เป็นผู้มีผลประโยชน์ร่วมกันกับผู้ยื่นข้อเสนอรายอื่นที่เข้ายื่นข้อเสนอให้แก่จังหวัด ณ วันประกาศประกวดราคาอิเล็กทรอนิกส์ หรือไม่เป็นผู้กระทำการอันเป็นการขัดขวาง การแข่งขันอย่างเป็นธรรมในการประกวดราคาอิเล็กทรอนิกส์ครั้งนี้

๒.๙ ไม่เป็นผู้ได้รับเอกสิทธิ์หรือความคุ้มกัน ซึ่งอาจปฏิเสธไม่ยอมขึ้นศาลไทย เว้นแต่รัฐบาลของผู้ยื่นข้อเสนอได้มีคำสั่งให้สละเอกสิทธิ์และความคุ้มกันเช่นนั้น

๒.๑๐ ผู้ยื่นข้อเสนอต้องมีผลงานก่อสร้างประเภทเดียวกันกับงานที่ประกวดราคาจ้างก่อสร้างในวงเงินไม่น้อยกว่า ๘๐๐,๐๐๐ บาท (แปดแสนบาทถ้วน) และเป็นผลงานที่เป็นคู่สัญญาโดยตรงกับหน่วยงานของรัฐหรือหน่วยงานเอกชนที่ จังหวัด เชื้อถือ

๒.๑๑ ผู้ยื่นข้อเสนอที่ยื่นข้อเสนอในรูปแบบของ "กิจการร่วมค้า" ต้องมีคุณสมบัติดังนี้

(๑) การกำหนดสัดส่วนในการเข้าร่วมค้าของคู่สัญญา กรณีที่ข้อตกลงฯ กำหนดให้ผู้เข้าร่วมค้ารายใดรายหนึ่งเป็นผู้เข้าร่วมค้าหลัก ข้อตกลงฯ จะต้องมีการกำหนดสัดส่วนหน้าที่ และความรับผิดชอบในปริมาณงาน สิ่งของ หรือมูลค่าตามสัญญาของผู้เข้าร่วมค้าหลักมากกว่าผู้เข้าร่วมค้ารายอื่นทุกราย

(๒) กรณีที่ข้อตกลงฯ กำหนดให้ผู้เข้าร่วมค้ารายใดรายหนึ่งเป็นผู้เข้าร่วมค้าหลักกิจการร่วมค้านั้น ต้องใช้ผลงานของผู้เข้าร่วมค้าหลักรายเดียวเป็นผลงานของกิจการร่วมค้าที่ยื่นข้อเสนอ

สำหรับข้อตกลงฯ ที่ไม่ได้กำหนดให้ผู้เข้าร่วมค้ารายใดเป็นผู้เข้าร่วมค้าหลัก ผู้เข้าร่วมค้าทุกรายจะต้องมีคุณสมบัติครบถ้วนตามเงื่อนไขที่กำหนดไว้ในเอกสารเชิญชวน

(๓) การยื่นข้อเสนอของกิจการร่วมค้า

(๓.๑) กรณีที่ข้อตกลงฯ กำหนดให้มีการมอบหมายแบบข้อตกลงคุณธรรม ผู้เข้าร่วมค้ารายใดรายหนึ่ง เป็นผู้ยื่นข้อเสนอในนามกิจการร่วมค้า การยื่นข้อเสนอดังกล่าวไม่ต้องมีหนังสือมอบอำนาจ

สำหรับข้อตกลงฯ ที่ไม่ได้กำหนดให้ผู้เข้าร่วมค้ารายใดเป็นผู้ยื่นข้อเสนอ ผู้เข้าร่วมค้าทุกรายจะต้องลงลายมือชื่อในหนังสือมอบอำนาจให้ผู้เข้าร่วมค้ารายใดรายหนึ่งเป็นผู้ยื่นข้อเสนอในนามกิจการร่วมค้า

(๓.๒) การยื่นข้อเสนอด้วยวิธีประกวดราคาอิเล็กทรอนิกส์ (e - bidding) ให้ผู้เข้าร่วมค้าที่ได้รับมอบหมายหรือมอบอำนาจตามข้อ (๔.๑) ดำเนินการซื้อเอกสารประกวดราคาอิเล็กทรอนิกส์ กรณีที่มีการจำหน่ายเอกสารซื้อหรือจ้าง

๒.๑๒ ผู้ยื่นข้อเสนอต้องลงทะเบียนที่มีข้อมูลถูกต้องครบถ้วนในระบบจัดซื้อจัดจ้างภาครัฐด้วย อิเล็กทรอนิกส์ (Electronic Government Procurement : e-GP) ของกรมบัญชีกลาง

๒.๑๓ ผู้ยื่นข้อเสนอต้องมีมูลค่าสุทธิของกิจการ ดังนี้

(๑) กรณีผู้ยื่นข้อเสนอเป็นนิติบุคคลที่จัดตั้งขึ้นตามกฎหมายไทยหรือต่างประเทศซึ่งได้จดทะเบียนเกินกว่า ๑ ปี ต้องมีมูลค่าสุทธิของกิจการ จากผลต่างระหว่างสินทรัพย์สุทธิหักด้วยหนี้สินสุทธิ ที่ปรากฏในงบแสดงฐานะการเงินที่มีการตรวจรับรองแล้ว ซึ่งจะต้องแสดงค่าเป็นบวก ๑ ปีสุดท้ายก่อนวันยื่นข้อเสนอ งบแสดงฐานะการเงิน ๑ ปีสุดท้ายก่อนวันยื่นข้อเสนอ หมายถึง งบแสดงฐานะการเงินย้อนไปก่อนวันที่หน่วยงานของรัฐกำหนดให้เป็นวันยื่นข้อเสนอ ๑ ปีปฏิทิน เว้นแต่กรณีนิติบุคคลที่จัดตั้งขึ้นตามกฎหมายไทย หากวันยื่นข้อเสนอเป็นช่วงระยะเวลาที่กรมพัฒนาธุรกิจการค้ากำหนดให้นิติบุคคลยื่นงบแสดงฐานะการเงินกับกรมพัฒนาธุรกิจการค้า ซึ่งจะอยู่ในช่วงเดือนมกราคม - เดือนพฤษภาคม ของทุกปี โดยนิติบุคคลที่เป็นผู้ยื่นข้อเสนอ นั้นยังอยู่ในช่วงของการยื่นงบแสดงฐานะการเงินกับกรมพัฒนาธุรกิจการค้า คือ ช่วงเดือนมกราคม - เดือนพฤษภาคม กรณีนี้ให้สามารถยื่นงบแสดงฐานะการเงินย้อนไปอีก ๑ ปี ได้

(๒) กรณีผู้ยื่นข้อเสนอเป็นนิติบุคคลที่จัดตั้งขึ้นตามกฎหมายไทย ซึ่งยังไม่มีงบแสดงฐานะการเงินกับกรมพัฒนาธุรกิจการค้า หรือกรณีผู้ยื่นข้อเสนอเป็นนิติบุคคลที่จัดตั้งขึ้นตามกฎหมายต่างประเทศซึ่งยังไม่มีงบแสดงฐานะการเงิน ให้พิจารณาการกำหนดมูลค่าของทุนจดทะเบียน โดยผู้ยื่นข้อเสนอจะต้องมีทุนจดทะเบียนที่เรียกชำระมูลค่าหุ้นแล้ว ณ วันที่ยื่นข้อเสนอ ไม่ต่ำกว่า ๑ ล้านบาท

(๓) สำหรับการจัดซื้อจัดจ้างครั้งหนึ่งที่มีวงเงินเกิน ๕๐๐,๐๐๐ บาทขึ้นไป กรณีผู้ยื่นข้อเสนอเป็นบุคคลธรรมดา ให้พิจารณาจากหนังสือรับรองบัญชีเงินฝาก ไม่เกิน ๙๐ วันก่อนวันยื่นข้อเสนอ โดยต้องมีเงินฝากคงเหลือในบัญชีธนาคารเป็นมูลค่า ๑ ใน ๔ ของมูลค่างบประมาณของโครงการหรือรายการที่ยื่นข้อเสนอในแต่ละครั้ง และหากเป็นผู้ชนะการจัดซื้อจัดจ้างหรือเป็นผู้ได้รับการคัดเลือกจะต้องแสดงหนังสือรับรองบัญชีเงินฝากที่มีมูลค่าดังกล่าวอีกครั้งหนึ่งในวันลงนามในสัญญา

(๔) กรณีที่ผู้ยื่นข้อเสนอไม่มีมูลค่าสุทธิของกิจการหรือทุนจดทะเบียนหรือมีแต่ไม่เพียงพอที่จะเข้ายื่นข้อเสนอสามารถดำเนินการได้ ดังนี้

(๔.๑) กรณีผู้ยื่นข้อเสนอเป็นนิติบุคคลที่จัดตั้งขึ้นตามกฎหมายไทยหรือบุคคลธรรมดาที่ถือสัญชาติไทย ผู้ยื่นข้อเสนอสามารถขอวงเงินสินเชื่อ โดยต้องมีวงเงินสินเชื่อ ๑ ใน ๔ ของมูลค่างบประมาณของโครงการหรือรายการที่ยื่นข้อเสนอในแต่ละครั้ง จะเป็นสินเชื่อที่ธนาคารภายในประเทศหรือบริษัทเงินทุนหรือบริษัทเงินทุนหลักทรัพย์ที่ได้รับอนุญาตให้ประกอบกิจการเงินทุนเพื่อการพาณิชย์ และประกอบธุรกิจค้าประกัน ตามประกาศของธนาคารแห่งประเทศไทย ตามรายชื่อบริษัทเงินทุนที่ธนาคารแห่งประเทศไทยแจ้งเวียนให้ทราบ โดยพิจารณาจากยอดเงินรวมของวงเงินสินเชื่อที่สำนักงานใหญ่รับรอง หรือที่สำนักงานสาขารับรอง (กรณีได้รับมอบอำนาจจากสำนักงานใหญ่) ซึ่งออกให้แก่ผู้ยื่นข้อเสนอ นับถึงวันยื่นข้อเสนอไม่เกิน ๙๐ วัน

(๔.๒) กรณีผู้ยื่นข้อเสนอเป็นนิติบุคคลที่จัดตั้งขึ้นตามกฎหมายต่างประเทศ หรือบุคคลธรรมดาที่ไม่ได้ถือสัญชาติไทย ผู้ยื่นข้อเสนอสามารถขอวงเงินสินเชื่อ โดยต้องมีวงเงินสินเชื่อ ๑ ใน ๔ ของมูลค่างบประมาณของโครงการหรือรายการที่ยื่นข้อเสนอในแต่ละครั้ง จะเป็นสินเชื่อที่ธนาคารภายในประเทศ หรือบริษัทเงินทุนหรือบริษัทเงินทุนหลักทรัพย์ที่ได้รับอนุญาตให้ประกอบกิจการเงินทุนเพื่อการพาณิชย์ และประกอบธุรกิจค้าประกันตามประกาศของธนาคารแห่งประเทศไทย ตามรายชื่อบริษัทเงินทุนที่ธนาคารแห่งประเทศไทย

แจ้งเวียนให้ทราบ หรือเป็นสินค้าที่ธนาคารต่างประเทศหรือบริษัทเงินทุนหลักทรัพย์ที่ได้รับอนุญาตให้ประกอบกิจการเงินทุนเพื่อการพาณิชย์และประกอบธุรกิจค้าประกันตามประกาศของธนาคารกลางต่างประเทศนั้น ตามรายชื่อบริษัทที่ธนาคารกลางต่างประเทศนั้นแจ้งเวียนให้ทราบ โดยพิจารณาจากยอดเงินรวมของวงเงินสินเชื่อที่สำนักงานใหญ่รับรอง หรือที่สำนักงานสาขารับรอง (กรณีได้รับมอบอำนาจจากสำนักงานใหญ่) ซึ่งออกให้แก่ผู้ยื่นข้อเสนอ นับถึงวันยื่นข้อเสนอไม่เกิน ๙๐ วัน

(๕) กรณีผู้ยื่นข้อเสนอเป็นนิติบุคคลที่จัดตั้งขึ้นตามกฎหมายต่างประเทศ หรือบุคคลธรรมดาที่มีได้ถือสัญชาติไทยตามข้อ ๒ ข้อ ๓ และข้อ ๔ (๒) มูลค่าจะต้องเป็นไปตามอัตราแลกเปลี่ยนเงินตราตามประกาศที่ธนาคารแห่งประเทศไทยกำหนด ในช่วงระหว่างวันที่เผยแพร่ประกาศและเอกสารประกวดราคาในระบบจัดซื้อจัดจ้างภาครัฐด้วยอิเล็กทรอนิกส์ (e - GP) จนถึงวันเสนอราคา

ทั้งนี้ ผู้ยื่นข้อเสนอจะต้องยื่นเอกสารที่แสดงให้เห็นถึงข้อมูลเกี่ยวกับมูลค่าสุทธิของกิจการแล้วแต่กรณี ประกอบกับเอกสารดังกล่าวจะต้องผ่านการรับรองตามระเบียบกระทรวงการต่างประเทศว่าด้วยการรับรองเอกสาร พ.ศ. ๒๕๓๙ และที่แก้ไขเพิ่มเติม กำหนด โดยจะต้องยื่นเอกสารดังกล่าวในวันยื่นข้อเสนอ หากผู้ยื่นข้อเสนอได้มีการยื่นเอกสารดังกล่าวมาพร้อมกับการยื่นข้อเสนอให้ถือว่าผู้ยื่นข้อเสนอรายนั้นยื่นเอกสารไม่ครบถ้วนตามเงื่อนไขที่กำหนดไว้ในเอกสารประกวดราคา

(๖) กรณีตาม ข้อ ๑ - ข้อ ๕ ไม่ใช่บังคับกรณีดังต่อไปนี้

(๖.๑) กรณีที่ผู้ยื่นข้อเสนอเป็นหน่วยงานของรัฐภายในประเทศ

(๖.๒) นิติบุคคลที่จัดตั้งขึ้นตามกฎหมายไทยที่อยู่ระหว่างการฟื้นฟูกิจการตามพระราชบัญญัติล้มละลาย พ.ศ. ๒๕๔๓ และที่แก้ไขเพิ่มเติม

(๖.๓) งานจ้างก่อสร้างที่กรมบัญชีกลางได้ขึ้นทะเบียนผู้ประกอบการงานก่อสร้างแล้ว และงานจ้างก่อสร้างที่หน่วยงานของรัฐที่ได้มีการจัดทำบัญชีผู้ประกอบการงานก่อสร้างที่มีคุณสมบัติเบื้องต้นไว้แล้ว ก่อนวันที่พระราชบัญญัติการจัดซื้อจัดจ้างฯ มีผลใช้บังคับ

(๖.๔) การจัดซื้อจัดจ้างตามมาตรา ๕๖ วรรคหนึ่ง (๒) (ข) และ (ค) แห่งพระราชบัญญัติการจัดซื้อจัดจ้างฯ

(๖.๕) การซื้อสังหาริมทรัพย์และการเช่าสังหาริมทรัพย์

(๖.๖) กรณีงานจ้างบริการหรืองานจ้างเหมาบริการกับบุคคลธรรมดา เช่น จ้างพนักงานขับรถ ครูชาวต่างชาติ พนักงานเก็บขยะ พนักงานบันทึกข้อมูล เป็นต้น

๓. หลักฐานการยื่นข้อเสนอ

ผู้ยื่นข้อเสนอจะต้องเสนอเอกสารหลักฐานยื่นมาพร้อมกับการเสนอราคาทางระบบจัดซื้อจัดจ้างภาครัฐด้วยอิเล็กทรอนิกส์ โดยแยกเป็น ๒ ส่วน คือ

๓.๑ ส่วนที่ ๑ อย่างน้อยต้องมีเอกสารดังต่อไปนี้

(๑) ในกรณีผู้ยื่นข้อเสนอเป็นนิติบุคคล

(ก) ห้างหุ้นส่วนสามัญหรือห้างหุ้นส่วนจำกัด ให้ยื่นสำเนาหนังสือรับรองการจดทะเบียนนิติบุคคล บัญชีรายชื่อหุ้นส่วนผู้จัดการ

(ข) บริษัทจำกัดหรือบริษัทมหาชนจำกัด ให้ยื่นสำเนาหนังสือรับรองการจดทะเบียนนิติบุคคล หนังสือบริคณห์สนธิ บัญชีรายชื่อกรรมการผู้จัดการ และบัญชีผู้ถือหุ้นรายใหญ่ (ถ้ามี)

(๒) ในกรณีผู้ยื่นข้อเสนอเป็นบุคคลธรรมดาหรือคณะบุคคลที่มีใช้นิติบุคคล ให้ยื่นสำเนาบัตรประจำตัวประชาชนของผู้นั้น สำเนาข้อตกลงที่แสดงถึงการเข้าเป็นหุ้นส่วน (ถ้ามี) สำเนาบัตรประจำตัวประชาชนของผู้เป็นหุ้นส่วน หรือสำเนาหนังสือเดินทางของผู้เป็นหุ้นส่วนที่มีได้ถือสัญชาติไทย

(๓) ในกรณีผู้ยื่นข้อเสนอเป็นผู้ยื่นข้อเสนอร่วมกันในฐานะเป็นผู้ร่วมค้า ให้ยื่นสำเนาสัญญาของการเข้าร่วมค้า และเอกสารตามที่ระบุไว้ใน (๑) หรือ (๒) ของผู้ร่วมค้า แล้วแต่กรณี

(๔) ผู้ยื่นข้อเสนอต้องแสดงหลักฐานเกี่ยวกับมูลค่าสุทธิของกิจการ ดังนี้

(๔.๑) กรณีผู้ยื่นข้อเสนอเป็นนิติบุคคลที่จัดตั้งขึ้นตามกฎหมายไทยหรือต่างประเทศ ซึ่งได้จดทะเบียนเกินกว่า ๑ ปี ต้องมีมูลค่าสุทธิของกิจการ จากผลต่างระหว่างสินทรัพย์สุทธิหักด้วยหนี้สินสุทธิที่ปรากฏในงบแสดงฐานะการเงินที่มีการตรวจรับรองแล้ว ซึ่งจะต้องแสดงค่าเป็นบวก ๑ ปีสุดท้ายก่อนวันยื่นข้อเสนอ งบแสดงฐานะการเงิน ๑ ปีสุดท้ายก่อนวันยื่นข้อเสนอ หมายถึง งบแสดงฐานะการเงินย้อนไปก่อนวันที่หน่วยงานของรัฐกำหนดให้ เป็นวันยื่นข้อเสนอ ๑ ปีปฏิทิน เว้นแต่กรณีนิติบุคคลที่จัดตั้งขึ้นตามกฎหมายไทย หากวันยื่นข้อเสนอเป็นช่วงระยะเวลาที่ กรมพัฒนาธุรกิจการค้ากำหนดให้นิติบุคคล ยื่นงบแสดงฐานะการเงินกับ กรมพัฒนาธุรกิจการค้า ซึ่งจะอยู่ในช่วงเดือน มกราคม - เดือนพฤษภาคมของทุกปี โดยนิติบุคคลที่เป็นผู้ยื่นข้อเสนออยู่นั้นยังอยู่ในช่วงของการ ยื่นงบแสดงฐานะการเงินกับกรมพัฒนาธุรกิจการค้า คือ ช่วงเดือนมกราคม - เดือนพฤษภาคม กรณีนี้ให้สามารถยื่นงบแสดงฐานะการเงินย้อนไป อีก ๑ ปี ได้

(๔.๒) กรณีผู้ยื่นข้อเสนอเป็นนิติบุคคลที่จัดตั้งขึ้นตามกฎหมายไทย ซึ่งยังไม่มี การรายงานงบแสดงฐานะการเงินกับกรมพัฒนาธุรกิจการค้า หรือกรณีผู้ยื่นข้อเสนอเป็นนิติบุคคลที่จัดตั้งขึ้นตามกฎหมาย ต่างประเทศซึ่งยังไม่มี การรายงานงบแสดงฐานะการเงินให้พิจารณาการกำหนดมูลค่าของทุนจดทะเบียน โดย ผู้ยื่นข้อเสนอจะต้องมีทุนจดทะเบียนที่เรียกชำระมูลค่าหุ้นแล้ว ณ วันที่ยื่นข้อเสนอ ไม่ต่ำกว่า ๑ ล้านบาท

(๔.๓) สำหรับการจัดซื้อจัดจ้างครั้งหนึ่งที่มีวงเงินเกิน ๕๐๐,๐๐๐ บาทขึ้นไป กรณีผู้ยื่นข้อเสนอเป็นบุคคลธรรมดา ให้พิจารณาจากหนังสือรับรองบัญชีเงินฝากไม่เกิน ๙๐ วัน ก่อนวันยื่นข้อเสนอ โดยต้องมีเงินฝากคงเหลือในบัญชีธนาคารเป็นมูลค่า ๑ ใน ๔ ของมูลค่างบประมาณของโครงการหรือรายการที่ยื่น ข้อเสนอในแต่ละครั้ง และหากเป็นผู้ชนะการจัดซื้อจัดจ้างหรือเป็นผู้ได้รับการคัดเลือกจะต้องแสดงหนังสือรับรอง บัญชีเงินฝากที่มีมูลค่าดังกล่าวอีกครั้งหนึ่งในวันลงนามในสัญญา

(๔.๔) กรณีที่ผู้ยื่นข้อเสนอไม่มีมูลค่าสุทธิของกิจการหรือทุนจดทะเบียน หรือ มีแต่ไม่เพียงพอที่จะเข้ายื่นข้อเสนอ สามารถดำเนินการได้ดังนี้

(๑) กรณีผู้ยื่นข้อเสนอเป็นนิติบุคคลที่จัดตั้งขึ้นตามกฎหมายไทย หรือ บุคคลธรรมดาที่ถือสัญชาติไทย ผู้ยื่นข้อเสนอสามารถขอวงเงินสินเชื่อ โดยต้องมีวงเงินสินเชื่อ ๑ ใน ๔ ของมูลค่า งบประมาณของโครงการหรือรายการที่ยื่นข้อเสนอในแต่ละครั้ง จะเป็นสินเชื่อที่ธนาคารภายในประเทศ หรือ บริษัทเงินทุนหรือบริษัทเงินทุนหลักทรัพย์ที่ได้รับอนุญาตให้ประกอบกิจการเงินทุนเพื่อการพาณิชย์และประกอบ ธุรกิจค้าประกันตามประกาศของธนาคารแห่งประเทศไทย ตามรายชื่อบริษัทเงินทุนที่ธนาคารแห่งประเทศไทย แจ้งเวียนให้ทราบ โดยพิจารณาจากยอดเงินรวมของวงเงินสินเชื่อที่สำนักงานใหญ่รับรอง หรือที่สำนักงานสาขา รับรอง (กรณีได้รับมอบอำนาจจากสำนักงานใหญ่) ซึ่งออกให้แก่ผู้ยื่นข้อเสนอ นับถึงวันยื่นข้อเสนอไม่เกิน ๙๐ วัน

(๒) กรณีผู้ยื่นข้อเสนอเป็นนิติบุคคลที่จัดตั้งขึ้นตามกฎหมายต่างประเทศ หรือบุคคลธรรมดาที่มีได้ถือสัญชาติไทย ผู้ยื่นข้อเสนอสามารถขอวงเงินสินเชื่อ โดยต้องมีวงเงินสินเชื่อ ๑ ใน ๔ ของ

มูลค่างบประมาณของโครงการหรือรายการที่ยื่นข้อเสนอในแต่ละครั้ง จะเป็นสินเชื่อที่ธนาคารภายในประเทศ หรือ บริษัทเงินทุนหรือบริษัทเงินทุนหลักทรัพย์ที่ได้รับอนุญาตให้ประกอบกิจการเงินทุนเพื่อการพาณิชย์ และประกอบ ธุรกิจค้าประกันตามประกาศของธนาคารแห่งประเทศไทย ตามรายชื่อบริษัทเงินทุนที่ธนาคาร แห่งประเทศไทย แจ้งเวียนให้ทราบ หรือเป็นสินเชื่อที่ธนาคารต่างประเทศหรือบริษัทเงินทุนหลักทรัพย์ที่ได้รับอนุญาตให้ประกอบ กิจการเงินทุนเพื่อการพาณิชย์และประกอบธุรกิจค้าประกันตามประกาศของธนาคารกลางต่างประเทศนั้น ตามรายชื่อบริษัทที่ธนาคารกลางต่างประเทศนั้นแจ้งเวียนให้ทราบ โดยพิจารณาจากยอดเงินรวมของวงเงินสินเชื่อ ที่สำนักงานใหญ่รับรอง หรือที่สำนักงานสาขารับรอง (กรณีได้รับมอบอำนาจจากสำนักงานใหญ่) ซึ่งออกให้แก่ ผู้ยื่นข้อเสนอ นับถึงวันยื่นข้อเสนอไม่เกิน ๙๐ วัน

(๕) กรณีผู้ยื่นข้อเสนอเป็นนิติบุคคลที่จัดตั้งขึ้นตามกฎหมายต่างประเทศ หรือ บุคคลธรรมดาที่มีได้ถือสัญชาติไทยตามข้อ ๒ ข้อ ๓ และข้อ ๔ (๒) มูลค่าจะต้องเป็นไปตามอัตราแลกเปลี่ยนเงินตรา ตามประกาศที่ธนาคารแห่งประเทศไทยกำหนด ในช่วงระหว่างวันที่เผยแพร่ประกาศและเอกสารประกวดราคา ในระบบจัดซื้อจัดจ้างภาครัฐด้วยอิเล็กทรอนิกส์ (e - GP) จนถึงวันเสนอราคา

ทั้งนี้ ผู้ยื่นข้อเสนอจะต้องยื่นเอกสารที่แสดงให้เห็นถึงข้อมูลเกี่ยวกับมูลค่า สหุทธิของกิจการแล้วแต่กรณี ประกอบกับเอกสารดังกล่าวจะต้องผ่านการรับรองตามระเบียบกระทรวงการ ต่างประเทศว่าด้วยการรับรองเอกสาร พ.ศ. ๒๕๓๙ และที่แก้ไขเพิ่มเติม กำหนด โดยจะต้องยื่นเอกสารดังกล่าวใน วันยื่นข้อเสนอ หากผู้ยื่นข้อเสนอได้มีการยื่นเอกสารดังกล่าวมาพร้อมกับการยื่นข้อเสนอให้ถือว่าผู้ยื่นข้อเสนอราย นั้นยื่นเอกสารไม่ครบถ้วนตามเงื่อนไขที่กำหนดไว้ในเอกสารประกวดราคา

(๕) สำเนาใบขึ้นทะเบียนพาณิชย์

(๖) สำเนาใบขึ้นทะเบียนภาษีมูลค่าเพิ่ม

(๗) หนังสือรับรองการจดทะเบียนนิติบุคคล (อายุไม่เกิน ๖ เดือน)

(๘) บัญชีรายชื่อผู้ถือหุ้น (บอจ.๕)

(๙) สำเนาใบขึ้นทะเบียนผู้ประกอบการวิสาหกิจขนาดกลางและขนาดย่อม (SMEs)

หรือมีการจดทะเบียนรับรองสินค้า Made in Thailand (ถ้ามี)

(๑๐) บัญชีเอกสารส่วนที่ ๑ ทั้งหมดที่ได้ยื่นพร้อมกับการเสนอราคาทางระบบจัดซื้อ จัดจ้างภาครัฐด้วยอิเล็กทรอนิกส์ ตามแบบในข้อ ๑.๖ (๑) โดยไม่ต้องแนบในรูปแบบ PDF File (Portable Document Format)

ทั้งนี้ เมื่อผู้ยื่นข้อเสนอดำเนินการแนบไฟล์เอกสารตามบัญชีเอกสารส่วนที่ ๑ ครบถ้วน ถูกต้องแล้ว ระบบจัดซื้อจัดจ้างภาครัฐด้วยอิเล็กทรอนิกส์จะสร้างบัญชีเอกสารส่วนที่ ๑ ตามแบบ ในข้อ ๑.๖ (๑) ให้โดยผู้ยื่นข้อเสนอไม่ต้องแนบบัญชีเอกสารส่วนที่ ๑ ดังกล่าวในรูปแบบ PDF File (Portable Document Format)

๓.๒ ส่วนที่ ๒ อย่างน้อยต้องมีเอกสารดังต่อไปนี้

(๑) สำเนาหนังสือรับรองผลงานก่อสร้าง

(๒) สำเนาใบขึ้นทะเบียนผู้ประกอบการวิสาหกิจขนาดกลางและขนาดย่อม (SMEs)

(ถ้ามี)

(ก) บัญชีเอกสารส่วนที่ ๒ ทั้งหมดที่ได้ยื่นพร้อมกับการเสนอราคาทางระบบจัดซื้อจัดจ้างภาครัฐด้วยอิเล็กทรอนิกส์ตามแบบในข้อ ๑.๗ (๒) โดยไม่ต้องแนบในรูปแบบ PDF File (Portable Document Format)

ทั้งนี้ เมื่อผู้ยื่นข้อเสนอดำเนินการแนบไฟล์เอกสารตามบัญชีเอกสารส่วนที่ ๒ ครบถ้วนถูกต้องแล้ว ระบบจัดซื้อจัดจ้างภาครัฐด้วยอิเล็กทรอนิกส์จะสร้างบัญชีเอกสารส่วนที่ ๒ ตามแบบในข้อ ๑.๗ (๒) ให้โดยผู้ยื่นข้อเสนอไม่ต้องแนบบัญชีเอกสารส่วนที่ ๒ ดังกล่าวในรูปแบบ PDF File (Portable Document Format)

๔. การเสนอราคา

๔.๑ ผู้ยื่นข้อเสนอต้องยื่นข้อเสนอ และเสนอราคาทางระบบจัดซื้อจัดจ้างภาครัฐด้วยอิเล็กทรอนิกส์ตามที่กำหนดไว้ในเอกสารประกวดราคาอิเล็กทรอนิกส์นี้ โดยไม่มีเงื่อนไขใดๆ ทั้งสิ้น และจะต้องกรอกข้อความให้ถูกต้องครบถ้วน พร้อมทั้งหลักฐานแสดงตัวตนและทำการยืนยันตัวตนของผู้ยื่นข้อเสนอ โดยไม่ต้องแนบบใบเสนอราคาในรูปแบบ PDF File (Portable Document Format)

๔.๒ ผู้ยื่นข้อเสนอจะต้องกรอกรายละเอียดการเสนอราคาในใบเสนอราคาตามแนบเอกสารประกวดราคาจ้างก่อสร้างด้วยวิธีประกวดราคาอิเล็กทรอนิกส์ (e-bidding) ข้อ ๑.๒ ให้ครบถ้วน โดยไม่ต้องยื่นใบแจ้งปริมาณงานและราคาและใบบัญชีรายการก่อสร้าง ในรูปแบบ PDF File (Portable Document Format)

ในการเสนอราคาให้เสนอราคาเป็นเงินบาทและเสนอราคาได้เพียงครั้งเดียวและราคาเดียว โดยเสนอราคารวม หรือราคาต่อหน่วย หรือราคาต่อรายการ ตามเงื่อนไขที่ระบุไว้ตามข้อ ๖.๒ ให้ถูกต้อง ทั้งนี้ ราคารวมที่เสนอจะต้องตรงกันทั้งตัวเลขและตัวหนังสือ ถ้าตัวเลขและตัวหนังสือไม่ตรงกัน ให้ถือตัวหนังสือเป็นสำคัญ โดยคิดราคารวมทั้งสิ้นซึ่งรวมค่าภาษีมูลค่าเพิ่ม ภาษีอากรอื่นค่าขนส่ง ค่าจดทะเบียน และค่าใช้จ่ายที่บ่งไว้แล้ว

ราคาที่เสนอจะต้องเสนอกำหนดยื่นราคาไม่น้อยกว่า ๙๐ วัน ตั้งแต่วันเสนอราคาโดยภายในกำหนดยื่นราคา ผู้ยื่นข้อเสนอต้องรับผิดชอบราคาที่ตนได้เสนอไว้และจะถอนการเสนอราคามีได้

๔.๓ ผู้ยื่นข้อเสนอจะต้องเสนอกำหนดเวลาดำเนินการก่อสร้างแล้วเสร็จไม่เกิน ๙๐ วัน นับถัดจากรวันลงนามในสัญญาจ้างก่อสร้าง

๔.๔ ก่อนเสนอราคา ผู้ยื่นข้อเสนอควรตรวจดูร่างสัญญา แบบรูปและรายการละเอียด และขอบเขตของงาน ฯลฯ ให้ถี่ถ้วนและเข้าใจเอกสารประกวดราคาอิเล็กทรอนิกส์ทั้งหมดเสียก่อนที่จะตกลงยื่นข้อเสนอตามเงื่อนไขในเอกสารประกวดราคาอิเล็กทรอนิกส์

๔.๕ ผู้ยื่นข้อเสนอจะต้องยื่นข้อเสนอและเสนอราคาทางระบบจัดซื้อจัดจ้างภาครัฐด้วยอิเล็กทรอนิกส์ในวันที่ ๕ กุมภาพันธ์ ๒๕๖๙ ระหว่างเวลา ๐๙.๐๐ น. ถึง ๑๒.๐๐ น. และเวลาในการเสนอราคาให้ถือตามเวลาของระบบจัดซื้อจัดจ้างภาครัฐด้วยอิเล็กทรอนิกส์เป็นเกณฑ์

เมื่อพ้นกำหนดเวลายื่นข้อเสนอและเสนอราคาแล้ว จะไม่รับเอกสารการยื่นข้อเสนอและการเสนอราคาใดๆ โดยเด็ดขาด

๔.๖ ผู้ยื่นข้อเสนอต้องจัดทำเอกสารสำหรับใช้ในการเสนอราคาในรูปแบบไฟล์เอกสารประเภท PDF File (Portable Document Format) โดยผู้ยื่นข้อเสนอต้องเป็นผู้รับผิดชอบตรวจสอบความครบถ้วน ถูกต้อง และชัดเจนของเอกสาร PDF File ก่อนที่จะยืนยันการเสนอราคา แล้วจึงส่งข้อมูล (Upload) เพื่อเป็นการเสนอราคาให้แก่จังหวัด ผ่านทางระบบจัดซื้อจัดจ้างภาครัฐด้วยอิเล็กทรอนิกส์

๔.๗ คณะกรรมการพิจารณาผลการประกวดราคาอิเล็กทรอนิกส์จะดำเนินการตรวจสอบคุณสมบัติของผู้ยื่นข้อเสนอแต่ละรายว่า เป็นผู้ยื่นข้อเสนอที่มีผลประโยชน์ร่วมกันกับผู้ยื่นข้อเสนอรายอื่นตาม ข้อ ๑.๕ (๑) หรือไม่ หากปรากฏว่าผู้ยื่นข้อเสนอรายใดเป็นผู้ยื่นข้อเสนอที่มีผลประโยชน์ร่วมกันกับผู้ยื่นข้อเสนอรายอื่น คณะกรรมการพิจารณาผลฯ จะตัดรายชื่อผู้ยื่นข้อเสนอราคาที่มีผลประโยชน์ร่วมกันนั้นออกจากการเป็นผู้ยื่นข้อเสนอ

หากปรากฏต่อคณะกรรมการพิจารณาผลฯ ว่า ก่อนหรือในขณะที่มีการพิจารณาข้อเสนอ มีผู้ยื่นข้อเสนอรายใดกระทำการอันเป็นการขัดขวางการแข่งขันอย่างเป็นธรรมตาม ข้อ ๑.๕ (๒) และคณะกรรมการพิจารณาผลฯ เชื่อว่ามีการกระทำอันเป็นการขัดขวางการแข่งขันอย่างเป็นธรรม คณะกรรมการพิจารณาผลฯ จะตัดรายชื่อผู้ยื่นข้อเสนอรายนั้นออกจากการเป็นผู้ยื่นข้อเสนอ และจังหวัด จะพิจารณาลงโทษผู้ยื่นข้อเสนอดังกล่าวเป็นผู้ทำงาน เว้นแต่ จังหวัด จะพิจารณาเห็นว่า ผู้ยื่นข้อเสนอรายนั้น มิใช่เป็นผู้ริเริ่มให้มีการกระทำความผิดดังกล่าวและได้ให้ความร่วมมือเป็นประโยชน์ต่อการพิจารณาของจังหวัด

๔.๘ ผู้ยื่นข้อเสนอจะต้องปฏิบัติ ดังนี้

(๑) ปฏิบัติตามเงื่อนไขที่ระบุไว้ในเอกสารประกวดราคาอิเล็กทรอนิกส์

(๒) ราคาที่เสนอจะต้องเป็นราคาที่รวมภาษีมูลค่าเพิ่ม และภาษีอื่นๆ (ถ้ามี) รวมค่าใช้จ่ายที่ส่งไปเรียบร้อยแล้ว

(๓) ผู้ยื่นข้อเสนอจะต้องลงทะเบียนเพื่อเข้าสู่กระบวนการเสนอราคา ตามวัน เวลาที่กำหนด

(๔) ผู้ยื่นข้อเสนอจะถอนการเสนอราคาที่เสนอแล้วไม่ได้

(๕) ผู้ยื่นข้อเสนอต้องศึกษาและทำความเข้าใจในระบบและวิธีการเสนอราคาด้วยวิธีประกวดราคาอิเล็กทรอนิกส์ ของกรมบัญชีกลางที่แสดงไว้ในเว็บไซต์ www.gprocurement.go.th

๔.๙ ผู้ยื่นข้อเสนอที่เป็นผู้ชนะการเสนอราคาต้องจัดทำแผนการใช้พัสดุที่ผลิตภายในประเทศ และแผนการใช้เหล็กที่ผลิตในประเทศ โดยยื่นให้หน่วยงานของรัฐภายใน ๖๐ วัน นับถัดจากวันลงนามในสัญญา เว้นแต่กรณีที่ระยะเวลาดำเนินการตามสัญญาไม่เกิน ๖๐ วัน

๔.๑๐ คู่สัญญาต้องจัดทำแผนการทำงานมาให้ภายใน ๕ วัน นับถัดจากวันลงนามในสัญญา เว้นแต่เป็นกรณีสัญญาอายุไม่เกิน ๙๐ วัน หรือกรณีการจ้างก่อสร้างซึ่งสัญญาหรือบันทึกข้อตกลงเป็นหนังสือที่มีวงเงินไม่เกิน ๕๐๐,๐๐๐ บาท ทั้งนี้ แผนการทำงานดังกล่าวให้ถือเป็นเอกสารส่วนหนึ่งของสัญญา

๕. หลักเกณฑ์และสิทธิในการพิจารณา

๕.๑ ในการพิจารณาผลการยื่นข้อเสนอประกวดราคาอิเล็กทรอนิกส์ครั้งนี้ จังหวัดจะพิจารณาคัดสินโดยใช้ หลักเกณฑ์ราคา

๕.๒ การพิจารณาผู้ชนะการยื่นข้อเสนอ

กรณีใช้หลักเกณฑ์ราคาในการพิจารณาผู้ชนะการยื่นข้อเสนอ จังหวัด จะพิจารณาจากราคารวม

๕.๓ หากผู้ยื่นข้อเสนอรายใดมีคุณสมบัติไม่ถูกต้องตามข้อ ๒ หรือยื่นหลักฐานการยื่นข้อเสนอไม่ถูกต้อง หรือไม่ครบถ้วนตามข้อ ๓ หรือยื่นข้อเสนอไม่ถูกต้องตามข้อ ๔ คณะกรรมการพิจารณาผลฯ จะไม่รับพิจารณาข้อเสนอของผู้ยื่นข้อเสนอรายนั้น เว้นแต่ ผู้ยื่นข้อเสนอรายใดเสนอเอกสารทางเทคนิคหรือแบบรูปและ

รายการละเอียดและขอบเขตของงานที่จะจ้างไม่ครบถ้วน หรือเสนอรายละเอียดแตกต่างไปจากเงื่อนไขที่จังหวัด กำหนดไว้ในประกาศและเอกสารประกวดราคาอิเล็กทรอนิกส์ ในส่วนที่มีสาระสำคัญและความแตกต่างนั้น ไม่มีผลทำให้เกิดการได้เปรียบเสียเปรียบ ต่อผู้ยื่นข้อเสนอรายอื่น หรือเป็นการผิดพลาดเล็กน้อย คณะกรรมการ พิจารณาผลฯ อาจพิจารณาผ่อนปรนการตัดสิทธิ ผู้ยื่นข้อเสนอรายนั้น

๕.๔ จังหวัดสงวนสิทธิ์ไม่พิจารณาข้อเสนอของผู้ยื่นข้อเสนอโดยไม่มี การผ่อนผัน ในกรณี ดังต่อไปนี้

(๑) ไม่กรอกชื่อผู้ยื่นข้อเสนอในการเสนอราคาทางระบบจัดซื้อจัดจ้าง ด้วย อิเล็กทรอนิกส์

(๒) เสนอรายละเอียดแตกต่างไปจากเงื่อนไขที่กำหนดในเอกสารประกวดราคา อิเล็กทรอนิกส์ที่เป็นสาระสำคัญ หรือมีผลทำให้เกิดความได้เปรียบเสียเปรียบแก่ผู้ยื่นข้อเสนอรายอื่น

๕.๕ ในการตัดสินการประกวดราคาอิเล็กทรอนิกส์หรือในการทำสัญญา คณะกรรมการ พิจารณาผลฯ หรือจังหวัด มีสิทธิให้ผู้ยื่นข้อเสนอชี้แจงข้อเท็จจริงเพิ่มเติมได้ จังหวัดมีสิทธิที่จะไม่รับข้อเสนอ ไม่รับราคา หรือไม่ทำสัญญา หากข้อเท็จจริงดังกล่าวไม่เหมาะสมหรือไม่ถูกต้อง

๕.๖ จังหวัดทรงไว้ซึ่งสิทธิที่จะไม่รับราคาต่ำสุด หรือราคาหนึ่งราคาใด หรือราคาที่เสนอ ทั้งหมดก็ได้ และอาจพิจารณาเลือกจ้างในจำนวน หรือขนาด หรือเฉพาะรายการหนึ่งรายการใด หรืออาจจะยกเลิก การประกวดราคาอิเล็กทรอนิกส์โดยไม่พิจารณาจัดจ้างก่อสร้างเลยก็ได้ สุดแต่จะพิจารณา ทั้งนี้ เพื่อประโยชน์ของ ทางราชการเป็นสำคัญ และให้ถือว่าการตัดสินของ จังหวัดเป็นเด็ดขาด ผู้ยื่นข้อเสนอจะเรียกร้องค่าใช้จ่าย หรือ ค่าเสียหายใดๆ มิได้ รวมทั้ง จังหวัดจะพิจารณายกเลิกการประกวดราคาอิเล็กทรอนิกส์และลงโทษผู้ยื่นข้อเสนอเป็น ผู้ทำงาน ไม่ว่าจะเป็นผู้ยื่นข้อเสนอที่ได้รับการคัดเลือกหรือไม่ก็ตาม หากมีเหตุที่เชื่อถือได้ว่ายื่นข้อเสนอกระทำการ โดยไม่สุจริต เช่น การเสนอเอกสารอันเป็นเท็จ หรือใช้ข้อมูลบุคคลธรรมดา หรือนิติบุคคลอื่นมาเสนอราคาแทน เป็นต้น

ในกรณีที่ผู้ยื่นข้อเสนอรายที่เสนอราคาต่ำสุด เสนอราคาต่ำจนคาดหมายได้ว่า ไม่อาจ ดำเนินงานตามเอกสารประกวดราคาอิเล็กทรอนิกส์ได้ คณะกรรมการพิจารณาผลฯ หรือจังหวัด จะให้ผู้ยื่นข้อเสนอ นั้นชี้แจงและแสดงหลักฐานที่ทำให้เชื่อได้ว่า ผู้ยื่นข้อเสนอสามารถดำเนินการตามเอกสารประกวดราคา อิเล็กทรอนิกส์ให้เสร็จสมบูรณ์ หากคำชี้แจงไม่เป็นที่รับฟังได้ จังหวัด มีสิทธิที่จะไม่รับข้อเสนอหรือไม่รับราคาของ ผู้ยื่นข้อเสนอรายนั้น ทั้งนี้ ผู้ยื่นข้อเสนอดังกล่าวไม่มีสิทธิเรียกร้องค่าใช้จ่ายหรือค่าเสียหายใดๆ จากจังหวัด

๕.๗ ก่อนลงนามในสัญญา จังหวัด อาจประกาศยกเลิกการประกวดราคาอิเล็กทรอนิกส์ หาก ปรากฏว่ามีการกระทำที่เข้าลักษณะผู้ยื่นข้อเสนอที่ชนะการประกวดราคาหรือที่ได้รับการคัดเลือกมีผลประโยชน์ ร่วมกัน หรือมีส่วนได้เสียกับผู้ยื่นข้อเสนอรายอื่น หรือขัดขวางการแข่งขันอย่างเป็นธรรม หรือสมยอมกันกับผู้ยื่น ข้อเสนอรายอื่น หรือเจ้าหน้าที่ในการเสนอราคา หรือสื่อว่ากระทำการทุจริตอื่นใดในการเสนอราคา

๕.๘ หากผู้ยื่นข้อเสนอซึ่งเป็นผู้ประกอบการ SMEs เสนอราคาสูงกว่าราคาต่ำสุดของ ผู้ยื่นข้อเสนอรายอื่นที่ไม่เกินร้อยละ ๑๐ ให้จัดซื้อจัดจ้างกับผู้ประกอบการ SMEs ดังกล่าว โดยจัดเรียงลำดับ ผู้ยื่นข้อเสนอซึ่งเป็นผู้ประกอบการ SMEs ซึ่งเสนอราคาสูงกว่าราคาต่ำสุดของผู้ยื่นข้อเสนอรายอื่นไม่เกินร้อยละ ๑๐ ที่จะเรียกมาทำสัญญาไม่เกิน ๓ ราย

ผู้ยื่นข้อเสนอที่เป็นกิจการร่วมค้าที่จะได้สิทธิตามวรรคหนึ่ง ผู้เข้าร่วมค้าทุกรายจะต้อง เป็นผู้ประกอบการ SMEs

ทั้งนี้ ผู้ประกอบการ SMEs ที่จะได้แต้มต่อด้านราคาตามวรรคหนึ่ง จะต้องมีวงเงิน สัญญาสะสมตามปีปฏิทินรวมกับราคาที่เสนอในครั้งนี้อันแล้ว มีมูลค่ารวมกันไม่เกินมูลค่าของรายได้ตามขนาด ที่ขึ้นทะเบียนไว้กับ สสว.

๕.๙ หากผู้ยื่นข้อเสนอซึ่งมิใช่ผู้ประกอบการ SMEs แต่เป็นบุคคลธรรมดาที่ถือสัญชาติไทย หรือนิติบุคคลที่จัดตั้งขึ้นตามกฎหมายไทยเสนอราคาสูงกว่าราคาต่ำสุดของผู้ยื่นข้อเสนอซึ่งเป็นบุคคลธรรมดาที่มีได้ ถือสัญชาติไทยหรือนิติบุคคลที่จัดตั้งขึ้นตามกฎหมายของต่างประเทศไม่เกินร้อยละ ๓ ให้จัดซื้อจัดจ้างกับบุคคล ธรรมดาที่ถือสัญชาติไทยหรือนิติบุคคลที่จัดตั้งขึ้นตามกฎหมายไทยดังกล่าว

ผู้ยื่นข้อเสนอที่เป็นกิจการร่วมค้าที่จะได้สิทธิตามวรรคหนึ่ง ผู้เข้าร่วมค้าทุกรายจะต้อง เป็นบุคคลธรรมดาที่ถือสัญชาติไทยหรือนิติบุคคลที่จัดตั้งขึ้นตามกฎหมายไทย

๖. การทำสัญญาจ้างก่อสร้าง

ผู้ชนะการประกวดราคาอิเล็กทรอนิกส์จะต้องทำสัญญาจ้างตามแบบสัญญา ดังระบุในข้อ ๑.๓ หรือทำข้อตกลงเป็นหนังสือกับจังหวัด ภายใน ๓ วัน นับถัดจากวันที่ได้รับแจ้ง และจะต้องวางหลักประกันสัญญา เป็นจำนวนเงินเท่ากับร้อยละ ๕ ของราคาค่าจ้างที่ประกวดราคาอิเล็กทรอนิกส์ ให้จังหวัดยึดถือไว้ในขณะทำสัญญา โดยใช้หลักประกันอย่างหนึ่งอย่างใด ดังต่อไปนี้

๖.๑ เงินสด

๖.๒ เช็คหรือตราพท์ที่ธนาคารเซ็นส่งจ่าย ซึ่งเป็นเช็คหรือตราพท์ลงวันที่ที่ใช้เช็คหรือตราพท์ นั้น ชำระต่อเจ้าหน้าที่ในวันทำสัญญา หรือก่อนวันนั้นไม่เกิน ๓ วันทำการ

๖.๓ หนังสือค้ำประกันของธนาคารภายในประเทศ ตามตัวอย่างที่คณะกรรมการนโยบาย กำหนด ดังระบุในข้อ ๑.๔ (๒) หรือจะเป็นหนังสือค้ำประกันอิเล็กทรอนิกส์ตามวิธีการที่กรมบัญชีกลางกำหนด

๖.๔ หนังสือค้ำประกันของบริษัทเงินทุน หรือบริษัทเงินทุนหลักทรัพย์ที่ได้รับอนุญาตให้ ประกอบกิจการเงินทุนเพื่อการพาณิชย์และประกอบธุรกิจค้ำประกันตามประกาศของธนาคารแห่งประเทศไทย ตามรายชื่อบริษัทเงินทุนที่ธนาคารแห่งประเทศไทยแจ้งเวียนให้ทราบ โดยอนุโลมให้ใช้ตามตัวอย่างหนังสือ ค้ำประกันของธนาคารที่คณะกรรมการนโยบายกำหนด ดังระบุในข้อ ๑.๔ (๒)

๖.๕ พันธบัตรรัฐบาลไทย

หลักประกันนี้จะคืนให้ โดยไม่มีดอกเบี้ยภายใน ๑๕ วันนับถัดจากวันที่ผู้ชนะการประกวด ราคาอิเล็กทรอนิกส์ (ผู้รับจ้าง) พ้นจากข้อผูกพันตามสัญญาจ้างแล้ว

๗. ค่าจ้างและการจ่ายเงิน

จังหวัด จะจ่ายค่าจ้างซึ่งได้รวมภาษีมูลค่าเพิ่มตลอดจนภาษีอากรอื่น ๆ และค่าใช้จ่ายที่ส่งปวง ด้วยแล้ว โดยถือราคาเหมารวมเป็นเกณฑ์และกำหนดการจ่ายเงินเป็นจำนวน ๔ งวด ดังนี้

งวดที่ ๑ เป็นจำนวนเงินในอัตราร้อยละ ๑๐ ของค่าจ้าง เมื่อผู้รับจ้างได้ปฏิบัติงาน

๑. งานบันไดเหล็กทางเชื่อมระหว่างอาคาร ๑ และอาคาร ๒ ทั้งหมดแล้วเสร็จ

๒. งานฉาบก่อผนังบริเวณทางเชื่อมระหว่างอาคาร ๑ และอาคาร ๒ ทั้งหมด

แล้วเสร็จ ให้แล้วเสร็จภายใน ๒๐ วัน

งวดที่ ๒ เป็นจำนวนเงินในอัตราร้อยละ ๒๕ ของค่าจ้าง เมื่อผู้รับจ้างได้ปฏิบัติงาน

๑. งานมุงหลังคา ทั้งหมดแล้วเสร็จ

๒. งานวางระบายน้ำฝนสแตนเลสพร้อมท่อระบายน้ำ (สำนักงาน) ทั้งหมด
แล้วเสร็จ

๓. งานหลังคา Metal-Sheet พร้อมวางระบายน้ำฝน (หลังคาโรงจอดรถ) ทั้งหมด
แล้วเสร็จ

๔. งานเคมีภัณฑ์กันน้ำควดฟ้าคอนกรีต ทั้งหมดแล้วเสร็จ

๕. งานทาสีภายนอกอาคารหลังที่ ๒ คิดเป็นพื้นที่ไม่น้อยกว่า ร้อยละ ๙๐ แล้วเสร็จ

๖. งานทาสีโรงจอดรถ คิดเป็นพื้นที่ไม่น้อยกว่า ร้อยละ ๙๐ แล้วเสร็จ ให้แล้วเสร็จ

ภายใน ๕๐ วันนับตั้งแต่วันเริ่มสัญญา

งวดที่ ๓ เป็นจำนวนเงินในอัตราร้อยละ ๒๕ ของค่าจ้าง เมื่อผู้รับจ้างได้ปฏิบัติงาน

๑. งานติดตั้งฝ้าเพดาน ทั้งหมดแล้วเสร็จ

๒. งานติดตั้งดวงโคมไฟฟ้า สวิตช์-เต้ารับไฟฟ้า งานระบบและอุปกรณ์ต่าง ๆ

งานเดินสายไฟฟ้าท่อร้อยสายไฟฟ้า ทั้งหมดแล้วเสร็จ

๓. งานทาสีภายในคิดเป็นพื้นที่ไม่น้อยกว่า ร้อยละ ๙๐ แล้วเสร็จ

๔. งานทาฝ้าเพดาน คิดเป็นพื้นที่ไม่น้อยกว่าร้อยละ ๙๐ แล้วเสร็จ ให้แล้วเสร็จ

ภายใน ๗๐ วัน

งวดที่ ๔ (งวดสุดท้าย) เป็นจำนวนเงินในอัตราร้อยละ ๕๐ ของค่าจ้าง เมื่อผู้รับจ้างได้
ปฏิบัติงานทั้งหมดให้แล้วเสร็จเรียบร้อยตามสัญญาหรือข้อตกลงจ้างเป็นหนังสือ รวมทั้งทำสถานที่ก่อสร้างให้สะอาด
เรียบร้อย

๘. อัตราค่าปรับ

ค่าปรับตามสัญญาจ้างแนบท้ายเอกสารประกวดราคาอิเล็กทรอนิกส์นี้ หรือข้อตกลงจ้างเป็น
หนังสือจะกำหนด ดังนี้

๘.๑ กรณีที่ผู้รับจ้างนำงานที่รับจ้างไปจ้างช่วงให้ผู้อื่นทำอีกทอดหนึ่งโดยไม่ได้รับอนุญาตจาก
จังหวัด จะกำหนดค่าปรับสำหรับการฝ่าฝืนดังกล่าวเป็นจำนวนร้อยละ ๑๐ ของวงเงินของงานจ้างช่วงนั้น

๘.๒ กรณีที่ผู้รับจ้างปฏิบัติผิดสัญญาจ้างก่อสร้าง นอกเหนือจากข้อ ๘.๑ จะกำหนดค่าปรับ
เป็นรายวันเป็นจำนวนเงินตายตัวในอัตราร้อยละ ๐.๑๐ ของราคางานจ้าง

๙. การรับประกันความชำรุดบกพร่อง

ผู้ชนะการประกวดราคาอิเล็กทรอนิกส์ซึ่งได้ทำสัญญาจ้าง ตามแบบ ดังระบุในข้อ ๑.๓ หรือ
ข้อตกลงจ้างเป็นหนังสือแล้วแต่กรณี จะต้องรับประกันความชำรุดบกพร่องของงานจ้างที่เกิดขึ้นภายในระยะเวลา
ไม่น้อยกว่า ๑ ปี นับถัดจากวันที่จังหวัดได้รับมอบงาน โดยต้องบริหารจัดการซ่อมแซมแก้ไขให้ใช้การได้ดีดังเดิม
ภายใน ๗ วัน นับถัดจากวันที่ได้รับแจ้งความชำรุดบกพร่อง

๑๐. ข้อสงวนสิทธิ์ในการยื่นข้อเสนอและอื่น ๆ

๑๐.๑ เงินค่าจ้างสำหรับงานจ้างครั้งนี้ ได้มาจากเงินงบประมาณประจำปี พ.ศ. ๒๕๖๙

การลงนามในสัญญาจะกระทำต่อเมื่อ จังหวัดได้รับอนุมัติเงิน ค่าก่อสร้างจาก
เงินงบประมาณประจำปี พ.ศ. ๒๕๖๙

๑๐.๒ เมื่อจังหวัดได้คัดเลือกผู้ยื่นข้อเสนอรายใดให้เป็นผู้รับจ้าง และได้ตกลงจ้าง ตามการประกวดราคาอิเล็กทรอนิกส์แล้ว ถ้าผู้รับจ้างจะต้องส่งหรือนำสิ่งของมาเพื่องานจ้างดังกล่าวเข้ามาจากต่างประเทศ และของนั้นต้องนำเข้ามาโดยทางเรือในเส้นทางที่มีเรือไทยเดินอยู่ และสามารถให้บริการรับขนได้ตามที่ รัฐมนตรีว่าการกระทรวงคมนาคมประกาศกำหนด ผู้ยื่นข้อเสนอซึ่งเป็นผู้รับจ้างจะต้องปฏิบัติตามกฎหมายว่าด้วยการส่งเสริมการพาณิชย์ ดังนี้

(๑) แจ้งการส่งหรือนำสิ่งของดังกล่าวเข้ามาจากต่างประเทศต่อกรมเจ้าท่า ภายใน ๗ วัน นับตั้งแต่วันที่ผู้รับจ้างส่งหรือซื้อของจากต่างประเทศ เว้นแต่เป็นของที่รัฐมนตรีว่าการกระทรวงคมนาคม ประกาศยกเว้นให้บรรทุกโดยเรืออื่นได้

(๒) จัดการให้สิ่งของดังกล่าวบรรทุกโดยเรือไทย หรือเรือที่มีสิทธิเช่นเดียวกับเรือไทย จากต่างประเทศมายังประเทศไทย เว้นแต่จะได้รับอนุญาตจากกรมเจ้าท่า ให้บรรทุกสิ่งของนั้น โดยเรืออื่น ที่มีใบเรือไทย ซึ่งจะต้องได้รับอนุญาตเช่นนั้นก่อนบรรทุกของลงเรืออื่น หรือเป็นของที่รัฐมนตรีว่าการกระทรวงคมนาคม ประกาศยกเว้นให้บรรทุกโดยเรืออื่น

(๓) ในกรณีที่มิปฏิบัติตาม (๑) หรือ (๒) ผู้รับจ้างจะต้องรับผิดชอบตามกฎหมายว่าด้วยการส่งเสริมการพาณิชย์

๑๐.๓ ผู้ยื่นข้อเสนอซึ่งจังหวัดได้คัดเลือกแล้ว ไม่ไปทำสัญญาหรือข้อตกลงจ้างเป็นหนังสือ ภายในเวลาที่กำหนดตั้งระบุไว้ในข้อ ๗ จังหวัดจะริบหลักประกันการยื่นข้อเสนอ หรือเรียกธำจากผู้ออกหนังสือ ค่าประกัน การยื่นข้อเสนอทันที และอาจพิจารณาเรียกธำให้ชดใช้ความเสียหายอื่น (ถ้ามี) รวมทั้งจะพิจารณา ให้เป็นผู้ทิ้งงาน ตามระเบียบกระทรวงการคลังว่าด้วยการจัดซื้อจัดจ้างและการบริหารพัสดุภาครัฐ

๑๐.๔ จังหวัดสงวนสิทธิที่จะแก้ไขเพิ่มเติมเงื่อนไข หรือข้อกำหนดในแบบสัญญาหรือข้อตกลง จ้างเป็นหนังสือให้เป็นไปตามความเห็นของสำนักงานอัยการสูงสุด (ถ้ามี)

๑๐.๕ ในกรณีที่เอกสารแนบท้ายเอกสารประกวดราคาอิเล็กทรอนิกส์นี้ มีความขัดหรือ แย้งกันผู้ยื่นข้อเสนอจะต้องปฏิบัติตามคำวินิจฉัยของจังหวัด คำวินิจฉัยดังกล่าวให้ถือเป็นที่สุด และผู้ยื่นข้อเสนอ ไม่มีสิทธิเรียกร้องค่าใช้จ่ายใดๆ เพิ่มเติม

๑๐.๖ จังหวัด อาจประกาศยกเลิกการจัดจ้างในกรณีต่อไปนี้ได้ โดยที่ผู้ยื่นข้อเสนอจะ เรียกร้องค่าเสียหายใดๆ จากจังหวัดไม่ได้

(๑) จังหวัดไม่ได้รับการจัดสรรเงินที่จะใช้ในการจัดจ้างหรือได้รับจัดสรรแต่ไม่เพียงพอ ที่จะทำการจัดจ้างครั้งนี้ต่อไป

(๒) มีการกระทำที่เข้าลักษณะผู้ยื่นข้อเสนอที่ชนะการจัดจ้างหรือที่ได้รับการคัดเลือก มีผลประโยชน์ร่วมกัน หรือมีส่วนได้เสียกับผู้ยื่นข้อเสนอรายอื่น หรือขัดขวางการแข่งขันอย่างเป็นธรรมหรือ สมยอมกันกับผู้ยื่นข้อเสนอรายอื่น หรือเจ้าหน้าที่ในการเสนอราคา หรือสื่อว่ากระทำการทุจริตอื่นใดในการเสนอราคา

(๓) การทำการจัดจ้างครั้งนี้ต่อไปอาจก่อให้เกิดความเสียหายแก่จังหวัด หรือกระทบ ต่อประโยชน์สาธารณะ

(๔) กรณีอื่นในทำนองเดียวกับ (๑) (๒) หรือ (๓) ตามที่กำหนดในกฎกระทรวง ซึ่งออกตามความในกฎหมายว่าด้วยการจัดซื้อจัดจ้างและการบริหารพัสดุภาครัฐ

๑๐.๗ ผู้ยื่นข้อเสนอจะต้องเลือกช่องทางการอุทธรณ์และช่องทางการรับหนังสือแจ้งตอบผลการพิจารณาอุทธรณ์ไว้ตั้งแต่ขั้นตอนการยื่นข้อเสนอ และหากผู้ยื่นข้อเสนอมีความประสงค์ที่จะอุทธรณ์ผลการประกาศผู้ชนะการจัดซื้อจัดจ้าง จะต้องยื่นอุทธรณ์และรับหนังสือแจ้งตอบการพิจารณาอุทธรณ์ผ่านช่องทางที่ได้เลือกไว้เท่านั้น

๑๑. การปฏิบัติตามกฎหมายและระเบียบ

ในระหว่างระยะเวลาการก่อสร้าง ผู้ยื่นข้อเสนอที่ได้รับการคัดเลือกให้เป็นผู้รับจ้างต้องปฏิบัติตามหลักเกณฑ์ที่กฎหมายและระเบียบได้กำหนดไว้โดยเคร่งครัด

๑๒. การประเมินผลการปฏิบัติงานของผู้ประกอบการ

จังหวัด สามารถนำผลการปฏิบัติงานแล้วเสร็จตามสัญญาของผู้ยื่นข้อเสนอที่ได้รับการคัดเลือกให้เป็นผู้รับจ้างเพื่อนำมาประเมินผลการปฏิบัติงานของผู้ประกอบการ

ทั้งนี้ หากผู้ยื่นข้อเสนอที่ได้รับการคัดเลือกไม่ผ่านเกณฑ์ที่กำหนดจะถูกระงับการยื่นข้อเสนอหรือทำสัญญากับจังหวัด ไว้ชั่วคราว

จังหวัดราชบุรี

๕๖ มกราคม ๒๕๖๙





ประกาศจังหวัดราชบุรี
เรื่อง ประกวดราคาจ้างก่อสร้างโครงการปรับปรุงอาคารที่ทำการและสิ่งก่อสร้างประกอบ
สำนักงานพาณิชย์จังหวัดราชบุรี
ด้วยวิธีประกวดราคาอิเล็กทรอนิกส์ (e-bidding)

จังหวัดราชบุรี มีความประสงค์จะประกวดราคาจ้างก่อสร้างโครงการปรับปรุงอาคารที่ทำการและสิ่งก่อสร้างประกอบ สำนักงานพาณิชย์จังหวัดราชบุรี ด้วยวิธีประกวดราคาอิเล็กทรอนิกส์ (e-bidding) ราคาของงานจ้างก่อสร้าง ในการประกวดราคาครั้งนี้ เป็นเงินทั้งสิ้น ๑,๖๖๖,๐๐๐ บาท (หนึ่งล้านหกแสนหกหมื่นหกพันบาทถ้วน) จำนวน ๑ รายการ

ผู้ยื่นข้อเสนอต้องยื่นข้อเสนอโดยแสดงหลักฐานถึงขีดความสามารถและความพร้อมที่มีอยู่ในวันยื่นข้อเสนอ โดยมีรายละเอียดดังนี้

๑. ผู้ยื่นข้อเสนอจะต้องมีคุณสมบัติให้เป็นที่ไปตามเอกสารประกวดราคาอิเล็กทรอนิกส์กำหนด

๒. ผู้ยื่นข้อเสนอต้องเสนอราคาทางระบบจัดซื้อจัดจ้างภาครัฐด้วยอิเล็กทรอนิกส์ในวันที่ ๕ กุมภาพันธ์ ๒๕๖๙ ระหว่างเวลา ๐๙.๐๐ น. ถึง ๑๒.๐๐ น. ซึ่งสามารถจัดเตรียมเอกสารข้อเสนอได้ตั้งแต่วันที่ประกาศจนถึงวันเสนอราคา

๓. ผู้สนใจสามารถดูรายละเอียดและดาวน์โหลดเอกสารประกวดราคาอิเล็กทรอนิกส์เลขที่ ๑/๒๕๖๙ ลงวันที่ ๒๘ มกราคม พ.ศ. ๒๕๖๙ ผ่านทางระบบจัดซื้อจัดจ้างภาครัฐด้วยอิเล็กทรอนิกส์ ได้ตั้งแต่วันที่ประกาศจนถึงวันเสนอราคา ได้ที่เว็บไซต์ <https://ratchaburi.moc.go.th/?pv=๗๐> หรือ www.gprocurement.go.th

ประกาศ ณ วันที่ ๒๘ มกราคม พ.ศ. ๒๕๖๙

(นายธรรณิษฐ์ บรรยงวรพินิจ)

พาณิชย์จังหวัด ปฏิบัติราชการแทน

ผู้ว่าราชการจังหวัดราชบุรี

รายละเอียดแบบรูปรายการงานก่อสร้าง

โครงการปรับปรุงอาคารที่ทำการและสิ่งก่อสร้างประกอบสำนักงานพาณิชย์จังหวัดราชบุรี

ประจำปีงบประมาณ พ.ศ. ๒๕๖๙

๑. หลักการและเหตุผล

เนื่องด้วยอาคารสำนักงานพาณิชย์จังหวัดราชบุรี หลังที่ ๑ ได้ก่อสร้างขึ้นตั้งแต่ปี พ.ศ. ๒๕๓๗ และอาคารหลังที่ ๒ เมื่อปี พ.ศ. ๒๕๔๕ โดยปัจจุบันอาคารหลังที่ ๒ ชั้นที่ ๑ เป็นที่ทำการของสำนักงานช่างตวงวัดเขต ๐ - ๒ ราชบุรี ส่วนชั้นที่ ๒ และ ๓ เป็นพื้นที่จัดเก็บแฟ้มงานทะเบียนรวมถึงพัสดุต่างๆ ซึ่งมีสภาพทรุดโทรมและหลังคารั่วคั้งนั้น เพื่อให้สามารถใช้งานอาคารหลังที่ ๒ ได้อย่างคุ้มค่า/เกิดประโยชน์มากยิ่งขึ้น และเพิ่มพื้นที่สำหรับรองรับบริการของประชาชนได้มากขึ้น สำนักงานฯ จึงได้เสนอขอรับจัดสรรงบประมาณประจำปี พ.ศ. ๒๕๖๙ จากสำนักงานปลัดกระทรวงพาณิชย์เพื่อดำเนินการปรับปรุงอาคารที่ทำการและสิ่งก่อสร้างประกอบ ได้แก่ ๑) ทางเชื่อมระหว่างอาคารหลังที่ ๑ กับอาคารหลังที่ ๒ ๒) ปรับปรุงพื้นที่ภายในอาคารหลังที่ ๒ ชั้น ๒ และ ชั้น ๓ เพื่อให้สามารถรองรับการปฏิบัติงานของกลุ่มงานต่างๆ ๓) ปรับปรุงห้องน้ำภายในอาคารหลังที่ ๒ ชั้น ๒ และชั้น ๓ ๔) ปรับปรุงหรือเปลี่ยนหลังคา/ดาดฟ้าอาคารหลังที่ ๒ ๕) ปรับปรุงบันไดภายในอาคารหลังที่ ๒ ชั้น ๑ - ๓ โดยเพิ่มขนาดหรือความกว้างของขั้นบันไดแต่ละชั้นให้มีความเหมาะสม/สะดวกต่อการใช้งานมากขึ้น ๖) ทาสีภายในและภายนอกอาคารหลังที่ ๒ และบริเวณทางเชื่อมอาคารหลังที่ ๑ และ ๗) ติดตั้งหรือจัดให้มีระบบไฟฟ้า น้ำประปา โทรศัพท์ และระบบ LAN รวมถึงดำเนินการอื่นใดที่เกี่ยวข้องเพื่อให้สามารถรองรับการปฏิบัติงานของเจ้าหน้าที่ ณ อาคารหลังที่ ๒ ได้

๒. วัตถุประสงค์

๒.๑ เพื่อเพิ่มพื้นที่ปฏิบัติงานของเจ้าหน้าที่ และสามารถรองรับ/อำนวยความสะดวกแก่ผู้มาติดต่อราชการได้เพิ่มมากขึ้น

๒.๒ เพื่อยกระดับ/รักษามาตรฐานการให้บริการศูนย์ราชการสะดวก (GECC)

๓. วงเงินงบประมาณ ๑,๖๕๐,๐๐๐ บาท (หนึ่งล้านหกแสนห้าหมื่นบาทถ้วน)

๔. สถานที่ดำเนินการ อาคารหลังที่ ๑ และอาคารหลังที่ ๒ สำนักงานพาณิชย์จังหวัดราชบุรี เลขที่ ๔๕ ถนนอำเภอ ตำบลหน้าเมือง อำเภอเมืองราชบุรี จังหวัดราชบุรี

๕. คุณสมบัติของผู้ยื่นข้อเสนอ

๕.๑ มีความสามารถตามกฎหมาย

๕.๒ ไม่เป็นบุคคลล้มละลาย และ ไม่อยู่ระหว่างเลิกกิจการ

๕.๓ ไม่เป็นบุคคลซึ่งอยู่ระหว่างถูกระงับการยื่นข้อเสนอหรือทำสัญญากับหน่วยงานของรัฐไว้ชั่วคราวตามที่ประกาศเผยแพร่ในระบบเครือข่ายสารสนเทศของกรมบัญชีกลาง

๕.๔ ไม่เป็นบุคคลซึ่งถูกระงับชื่อไว้ในบัญชีรายชื่อผู้ทำงานและได้แจ้งเวียนชื่อให้เป็นผู้ทำงานของหน่วยงานของรัฐในระบบเครือข่ายสารสนเทศของกรมบัญชีกลาง ซึ่งรวมถึงนิติบุคคลที่ผู้ทำงานเป็นหุ้นส่วนผู้จัดการ กรรมการผู้จัดการ ผู้บริหาร ผู้มีอำนาจในการดำเนินงานในกิจการของนิติบุคคลนั้นด้วย

นายธณินทร์ บรรยงวรพินิจ

นางสาวลัทธยา บุญลือ

นางสาวรุ่งฤทัย เกิดแจ้ง

นายสิริภรร์ ตำหนิงาม

นางสาวนฤมล นิมนุช

๕.๕ มีคุณสมบัติและไม่มีลักษณะต้องห้ามตามที่คณะกรรมการนโยบายการจัดซื้อจัดจ้างและการบริหารพัสดุภาครัฐ กำหนดในราชกิจจานุเบกษา

๕.๖ เป็นนิติบุคคล ถูกต้องตามกฎหมาย

๕.๗ ไม่เป็นผู้ได้รับเอกสิทธิ์หรือความคุ้มกัน ซึ่งอาจปฏิเสธไม่ยอมขึ้นศาลไทย เว้นแต่รัฐบาลของผู้เสนอราคาได้มีคำสั่งให้สละเอกสิทธิ์ความคุ้มกันเช่นนั้น

๕.๘ ผู้ยื่นข้อเสนอที่ยื่นข้อเสนอในรูปแบบของ “กิจการร่วมค้า” ต้องมีคุณสมบัติดังนี้

กรณีที่ข้อตกลงฯ กำหนดให้ผู้เข้าร่วมค้ารายใดรายหนึ่งเป็นผู้เข้าร่วมค้าหลัก ข้อตกลงฯ จะต้องมีการกำหนดสัดส่วนหน้าที่ และความรับผิดชอบในปริมาณงาน สิ่งของ หรือมูลค่าตามสัญญาของผู้เข้าร่วมค้าหลัก มากกว่าผู้เข้าร่วมค้ารายอื่นทุกราย

กรณีที่ข้อตกลงฯ กำหนดให้ผู้เข้าร่วมค้ารายใดรายหนึ่งเป็นผู้เข้าร่วมค้าหลัก กิจการร่วมค่านั้นต้องใช้ผลงานของผู้เข้าร่วมค้าหลักรายเดียวเป็นผลงานของกิจการร่วมค้าที่ยื่นข้อเสนอ

กรณีที่ข้อตกลงฯ กำหนดให้ผู้เข้าร่วมค้ารายใดรายหนึ่งเป็นผู้เข้าร่วมค้าหลัก ผู้เข้าร่วมค้าหลักจะต้องเป็นผู้ประกอบการที่ขึ้นทะเบียนไว้กับกรมบัญชีกลาง ในส่วนของผู้เข้าร่วมค้าที่ไม่ใช่ผู้เข้าร่วมค้าหลักจะเป็นผู้ประกอบการที่ขึ้นทะเบียนในสาขางานก่อสร้างไว้กับกรมบัญชีกลางหรือไม่ก็ได้

สำหรับข้อตกลงฯ ที่ไม่ได้กำหนดให้ผู้เข้าร่วมค้ารายใดเป็นผู้เข้าร่วมค้าหลัก ผู้เข้าร่วมค้าทุกรายจะต้องมีคุณสมบัติครบถ้วนตามเงื่อนไขที่กำหนดไว้ในเอกสารเชิญชวน

๕.๙ ผู้ยื่นข้อเสนอ ต้องลงทะเบียนในระบบจัดซื้อจัดจ้างภาครัฐด้วยระบบอิเล็กทรอนิกส์ (Electronic Government Procurement: e-GP) ของกรมบัญชีกลาง

๕.๑๐ ผู้ยื่นต้องมีผลงานก่อสร้างอาคาร หรือปรับปรุงอาคาร หรืองานประเภทเดียวกันกับงานที่ประกวดราคาจ้าง ในวงเงินไม่น้อยกว่า ๘๐๐,๐๐๐ บาท อย่างน้อย ๑ ผลงาน และเป็นผลงานที่เป็นคู่สัญญาโดยตรงกับส่วนราชการ หน่วยงานตามกฎหมายว่าด้วยระเบียบบริหารราชการส่วนท้องถิ่น หน่วยงานอื่นซึ่งมีกฎหมายบัญญัติให้มีฐานะเป็นราชการบริหารส่วนท้องถิ่น รัฐวิสาหกิจ

๕.๑๑ สำเนาใบขึ้นทะเบียนเป็นผู้ประกอบการวิสาหกิจขนาดกลางและขนาดย่อม (SMEs) (ถ้ามี)

๕.๑๒ ผู้รับจ้างต้องใช้พัสดุ ประเภทวัสดุหรือครุภัณฑ์ที่จะใช้ในงานก่อสร้าง เป็นพัสดุที่ผลิตภายในประเทศ โดยต้องใช้ไม่น้อยกว่าร้อยละ ๖๐ ของมูลค่าพัสดุที่จะใช้ในงานก่อสร้างทั้งหมดตามสัญญา และดำเนินการตามเงื่อนไขดังต่อไปนี้

(๑) ให้ใช้เหล็กที่ผลิตภายในประเทศซึ่งต้องไม่น้อยกว่าร้อยละ ๙๐ ของปริมาณเหล็กที่ต้องใช้ในงานก่อสร้างทั้งหมดตามสัญญา

(๒) หากการใช้เหล็กตามข้อ (๑) ยังไม่ครบร้อยละของมูลค่าที่กำหนดให้ใช้พัสดุส่งเสริมการผลิตภายในประเทศ (ร้อยละ ๖๐) ให้ผู้รับจ้างใช้พัสดุที่ผลิตภายในประเทศประเภทอื่นให้ครบตามร้อยละของมูลค่าที่กำหนดได้

ทั้งนี้ ผู้รับจ้างต้องจัดทำแผนการใช้พัสดุที่ผลิตในประเทศ และแผนการใช้เหล็กที่ผลิตภายในประเทศ เสนอสำนักงานพาณิชย์จังหวัดราชบุรี ภายใน ๖๐ วัน นับถัดจากวันลงนามในสัญญา ตามแบบเอกสารแนบท้ายเอกสารประกวดราคาจ้างก่อสร้างฯ

๕.๑๓ อื่น ๆ (ถ้ามี) เช่น ตัวอย่างของวัสดุอุปกรณ์ที่ใช้ เป็นต้น

๖. แบบรูปรายการงานก่อสร้าง

แบบรูปรายการออกแบบโดยสำนักงานโยธาธิการและผังเมืองจังหวัดราชบุรี ประกอบด้วยงานปรับปรุงอาคารหลังที่ ๑ และ ๒ ของสำนักงานพาณิชย์จังหวัดราชบุรี เลขที่แบบ ยผจ.รบ ๐๕๗/๒๕๖๘ จำนวน ๑๔ แผ่นรวมปก

๖.๑ ผู้ยื่นข้อเสนอต้องดำเนินการปรับปรุงอาคารหลังที่ ๑ และ ๒ ให้ถูกต้อง ครบถ้วน ตามรูปรายการและปริมาณตามความในเอกสารปริมาณราคา หากสิ่งใดมิได้ระบุอยู่ในแบบรูปรายการ แต่เป็นมาตรฐานหลักวิชาช่างอาชีวอนามัย หรือสิ่งอันควรปฏิบัติผู้ยื่นข้อเสนอต้องทำการ ก่อสร้าง ติดตั้ง ทดสอบ หรือ อื่นๆ เพื่อให้งานสำเร็จเรียบร้อยหากพบข้อความเป็นเอกสารประมาณราคาซึ่งแสดง คุณสมบัติรายละเอียดคุณลักษณะของวัสดุ หากพบว่าขัดแย้งกับแบบรูปและรายการ ให้ยึดเอาส่วนที่มีคุณสมบัติ ดีกว่า หรือเป็นประโยชน์ต่อผู้ว่าจ้าง

๖.๒ ผู้ยื่นข้อเสนอจะต้องรับผิดชอบและดำเนินการปรับปรุงอาคารหลังที่ ๑ และ ๒ ให้แล้วเสร็จตามข้อกำหนดเงื่อนไขและต้องเป็นผลงานก่อสร้างที่มีมาตรฐาน มีสภาพพร้อมที่จะใช้งานได้ทันที เมื่อปรับปรุงสำเร็จ มีฝีมือการทำงานที่ประณีตละเอียด และมีความถูกต้องตามหลักวิชาการทางวิศวกรรมที่ดี มีรายละเอียดรูปแบบและรายการงานที่ต้องทำ ดังนี้

- (๑) ก่อสร้างทางเชื่อมระหว่างอาคารหลังที่ ๑ กับอาคารหลังที่ ๒ ตามรูปแบบและรายการทั้งหมด
- (๒) ก่อสร้าง/ปรับปรุงพื้นที่ห้องทำงานภายในอาคารหลังที่ ๒ ชั้น ๒ ตามรูปแบบและรายการทั้งหมด
- (๓) ก่อสร้าง/ปรับปรุงพื้นที่ห้องทำงานภายในอาคารหลังที่ ๒ ชั้น ๓ ตามรูปแบบและรายการทั้งหมด
- (๔) ปรับปรุงห้องน้ำภายในอาคารหลังที่ ๒ ชั้น ๒ และ ชั้น ๓ รวม ๔ ห้อง ตามรูปแบบและรายการทั้งหมด
- (๕) ปรับปรุงหรือเปลี่ยนหลังคา/ดาดฟ้าอาคารหลังที่ ๒ ตามรูปแบบและรายการทั้งหมด
- (๖) ก่อสร้าง/ปรับปรุงบันไดภายในอาคารหลังที่ ๒ ชั้น ๑ - ๓ ตามรูปแบบและรายการทั้งหมด
- (๗) ทาสีภายใน และ ภายนอกอาคารหลังที่ ๒ ตามรูปแบบและรายการทั้งหมด
- (๘) งานขัดพื้นหินขัด พร้อมลงแว็กซ์ ภายในอาคารหลังที่ ๒ ชั้น ๒ - ๓ และบริเวณทางขึ้นบันไดชั้น ๑ (ฝั่งด้านข้างทำการสำนักงานสาขาจังหวัดวัดเขต ๐ - ๒ ราชบุรี)
- (๙) งานปรับปรุงภายในอาคารหลังที่ ๒ ส่วนที่เหลือ อาทิเช่น งานกันห้องกระจก (ห้องทำงานหัวหน้ากลุ่มงาน) งานกันห้องประชุม งานติดฝ้าเพดาน งานทำฉากบังตา/ตราสัญลักษณ์กระทรวงพาณิชย์ และอื่นๆ ตามรูปแบบและรายการทั้งหมด
- (๑๐) ติดตั้งหรือจัดให้มีระบบไฟฟ้า น้ำประปา โทรศัพท์ และระบบ LAN ตลอดจนดำเนินการอื่นใดที่เกี่ยวข้องเพื่อให้สามารถรองรับการปฏิบัติงานของเจ้าหน้าที่ได้

๗. เอกสารประกอบการเสนอราคา (จะต้องยื่นเอกสารพร้อมการเสนอราคา)

ผู้ยื่นข้อเสนอจะต้องส่ง ภาพถ่ายหรือรูปภาพหรือแค็ตตาล็อกรายละเอียดคุณลักษณะเฉพาะของวัสดุและอุปกรณ์ สำหรับโครงการจ้างปรับปรุงห้องทำงาน อาคาร ๑ ชั้น ๒ และอาคาร ๒ ชั้น ๑ - ๓ สำนักงานพาณิชย์จังหวัดราชบุรี เพื่อประกอบการพิจารณา และผู้ยื่นข้อเสนอต้องทำเครื่องหมายไว้ในภาพถ่ายหรือรูปภาพหรือแค็ตตาล็อก พร้อมระบุชื่อที่สอดคล้องเหมาะสมกับรูปแบบรายการงานก่อสร้างที่สำนักงานพาณิชย์จังหวัดราชบุรี กำหนด รวมถึง เอกสารใบอนุญาตทำงานของบุคคลสัญชาติอื่น ตามข้อ ๙.๒ (ถ้ามี)


๘. หลักเกณฑ์ และสิทธิในการพิจารณา

๘.๑ สำนักงานพาณิชย์จังหวัดราชบุรีจะพิจารณาตัดสินโดยใช้หลักเกณฑ์ราคา

๘.๒ ข้อกำหนดสำคัญของสัญญาจ้าง

ผู้ว่าจ้างสงวนสิทธิในการยกเลิกสัญญาจ้างหรือบอกเลิกสัญญาจ้างในระหว่างอายุสัญญาได้ทันที โดยไม่มีเงื่อนไข หากเกิดกรณีในข้อใดข้อหนึ่งต่อไปนี้



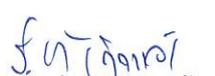



นายธนินทร์ บรรณวรพินิจ นางสาวลัทธยา บุญลือ นางสาวรุ่งกัญญา เกิดแจ้ง นายสิริภรร์ ต่าหนิงาม นางสาวนฤมล นิมมข

(๑) กรณีที่ผู้รับจ้างหยุดทำงานสิ้นเชิงติดต่อกัน ๕ วัน

(๒) กรณีที่ผู้รับจ้างมิได้ลงมือทำงานภายในกำหนดเวลา หรือผู้รับจ้างมิได้ลงมือทำงานภายใน ๕ วัน หลังจากรับมอบพื้นที่จากสำนักงานพาณิชย์จังหวัดราชบุรี หรือ หลังจากลงนามในสัญญาจ้าง

๙. เงื่อนไขในการปฏิบัติงาน

๙.๑ ผู้รับจ้างต้องส่งแผนงานปฏิบัติงานแก่ผู้ว่าจ้าง และรายละเอียดวัสดุอุปกรณ์ต่างๆ พร้อมจัดส่ง รายชื่อ และ สำเนาบัตรประจำตัวประชาชนของพนักงานของผู้รับจ้างที่เข้าดำเนินงานในครั้งนี พร้อมจัดทำแผนปฏิบัติงานด้านความปลอดภัยในการทำงานอย่างละเอียดและชัดเจน ให้สอดคล้องกับระบบการจัดการความปลอดภัยในการทำงานก่อสร้าง และยื่นต่อผู้ว่าจ้าง ผ่านผู้ควบคุมงานของผู้ว่าจ้าง ก่อนการดำเนินการก่อสร้าง ภายใน ๕ วัน นับถัดจากวันที่ลงนามในสัญญา

๙.๒ กรณีผู้รับจ้างได้จัดหา/จัดจ้าง บุคคลสัญชาติอื่นซึ่งไม่ใช่สัญชาติไทย เข้าทำงานในครั้งนี บุคคลต่างสัญชาตินั้น จะต้องมิใบอนุญาตทำงานซึ่งออกโดยกระทรวงแรงงานแนบท้ายเอกสารตามข้อ ๗ หากเกิดมีการตรวจพบว่าผู้รับจ้าง จัดหา/จัดจ้าง บุคคลต่างสัญชาติซึ่งไม่มีใบอนุญาตทำงาน ผู้รับจ้างจะต้องเป็นรับผิดชอบความเสียหายที่เกิดขึ้นทุกประการตามที่กฎหมายกำหนดโดยผู้รับจ้างไม่มีสิทธิที่จะเรียกร้องจากผู้ว่าจ้างแต่อย่างใด

๙.๓ ผู้รับจ้างจะต้องหาช่างฝีมือ ที่มีประสบการณ์ในงานดังกล่าว เพื่อให้ได้งานที่มีคุณภาพ โดยช่างที่เข้ามาดำเนินการปรับปรุงจะต้องปฏิบัติตามกฎระเบียบและข้อบังคับของทางราชการโดยเคร่งครัด

๙.๔ ผู้รับจ้างจะต้องจัดหาเครื่องมือและอุปกรณ์ที่ใช้ในการปรับปรุงให้เหมาะสมตามประเภทงาน หากผู้ว่าจ้างเห็นว่าผู้รับจ้างใช้เครื่องมือไม่เหมาะสม และอาจจะทำให้งานเกิดความเสียหาย ผู้ว่าจ้างขอสงวนสิทธิ ในการให้ผู้รับจ้างทำการจัดหาเครื่องมือใหม่ให้เหมาะสมกับการใช้งาน

๙.๕ กรณีที่คณะกรรมการตรวจรับพัสดุ หรือผู้ควบคุมงานของผู้ว่าจ้าง พิจารณาเห็นว่าผู้ควบคุมงาน หรือช่างของผู้รับจ้างไม่เหมาะสมที่จะปฏิบัติงานดังกล่าว คือไม่มีฝีมือความชำนาญเพียงพอที่จะทำงานนี้ ให้ผู้รับจ้างทำการเปลี่ยนผู้ควบคุมงานหรือช่างที่ดำเนินการติดตั้ง ภายใน ๕ วัน นับจากวันที่ได้รับแจ้งจากคณะกรรมการตรวจรับพัสดุ หรือผู้ควบคุมงานของผู้ว่าจ้าง

๙.๖ กรณีที่คณะกรรมการตรวจรับพัสดุ หรือผู้ควบคุมงานของผู้ว่าจ้าง เห็นว่าผู้รับจ้างเร่งรัดทำงานจนอาจเกิดความเสียหายแล้ว คณะกรรมการฯ หรือผู้ควบคุมงานของผู้ว่าจ้าง มีสิทธิที่จะสั่งหยุดงานและให้ผู้รับจ้าง ปฏิบัติงานให้ถูกต้องตามหลักการช่างที่ดีทั้งนี้ผู้รับจ้างจะถือเป็นข้ออ้างในการปฏิบัติงานไม่ทัน เพื่อขอขยาย ระยะเวลาของสัญญาไม่ได้

๙.๗ การปฏิบัติงานในส่วนการรื้อถอนและติดตั้งที่ส่งผลกระทบต่อเจ้าหน้าที่สำนักงานพาณิชย์จังหวัดราชบุรี และสำนักงานสาขาจังหวัดเขต ๐ - ๒ ราชบุรี ให้ปฏิบัติงานหลังเวลาราชการและวันหยุดราชการเท่านั้น

๙.๘ การปฏิบัติงานของผู้รับจ้างหากทำให้อาคารหรือสิ่งก่อสร้างข้างเคียงเกิดความเสียหาย ผู้รับจ้าง ต้องรับผิดชอบต่ออาคารที่เสียหายและแก้ไขใหม่ให้เหมือนเดิม โดยผู้รับจ้างไม่มีสิทธิที่จะเรียกร้องค่าใช้จ่ายจากผู้ว่าจ้างแต่อย่างใด

๙.๙ ผู้รับจ้างต้องรับผิดชอบในความผิดพลาดเสียหายต่างๆ ที่อาจเกิดขึ้นแก่งานและบุคคลในระหว่างปฏิบัติงานจนกระทั่งหมดพันธะแห่งสัญญาด้วยการชดเชยค่าเสียหายซ่อมแซมหรือรื้อถอนทำให้ใหม่ตามควรแก่กรณีที่ผู้ว่าจ้างเห็นสมควร

๙.๑๐ ขณะดำเนินการก่อสร้าง ต้องไม่มีสิ่งกีดขวางการปฏิบัติหน้าที่ของทางราชการและผู้รับจ้างจะต้องควบคุมพนักงานของผู้รับจ้างไม่ให้รुकล้ำเข้าไปในเขตหวงห้ามต่างๆ ของผู้ว่าจ้างเป็นอันขาด

นายธณินทร์ บรรยงวรพินิจ นางสาวลัทธยา บุญถือ นางสาวรุ่งฤทัย เกิดแจ้ง นายสิริภรร์ ต๋าหนิงาม นางสาวนฤมล นิมมนุช

๙.๑๑ ผู้รับจ้างจะต้องรับผิดชอบเรื่องการรักษาความปลอดภัย ภายในพื้นที่ปฏิบัติงาน ตามกฎระเบียบ และข้อบังคับของหน่วยงานที่กำหนดไว้และหากมีค่าใช้จ่ายที่เกิดขึ้นเกี่ยวกับการรักษาความปลอดภัยผู้รับจ้าง จะต้องเป็นผู้รับผิดชอบ

๙.๑๒ การเข้ามาทำงานก่อสร้าง/ปรับปรุงภายในอาคารหลังที่ ๑ และอาคารหลังที่ ๒ สามารถเข้าทำงาน ได้ทุกวัน ตั้งแต่เวลา ๐๘.๐๐ - ๒๑.๐๐ น. ทั้งนี้ ผู้ว่าจ้างขอสงวนสิทธิในการแจ้งให้หยุดปฏิบัติงานในบางวัน หรือ บางช่วงเวลา และจะถือเป็นข้ออ้างในการปฏิบัติงานไม่ทัน เพื่อขอขยายระยะเวลาของสัญญาไม่ได้

๙.๑๓ ทรัพย์สินที่รื้อถอนเป็นกรรมสิทธิ์ของสำนักงานพาณิชย์จังหวัดราชบุรี

๑๐. ระยะเวลาดำเนินการและกำหนดส่งมอบงานจ้าง

ผู้รับจ้างจะต้องดำเนินการก่อสร้างให้แล้วเสร็จ ภายใน ๙๐ วัน นับถัดจากวันลงนามในสัญญา และจะต้อง ส่งมอบงานจ้างภายใน ๕ วัน นับแต่วันสิ้นสุดสัญญา

๑๑. การรับประกัน

๑๑.๑ ระยะเวลารับประกันความชำรุดบกพร่องไม่น้อยกว่า ๑ ปี

๑๑.๒ ระยะเวลาแก้ไข/ซ่อมแซมภายใน ๗ วัน นับถัดจากวันที่ได้รับแจ้งความชำรุดบกพร่อง

๑๒. กำหนดงวดงาน/งวดเงิน

สำนักงานพาณิชย์จังหวัดราชบุรีจะจ่ายเงินค่าจ้าง โดยแบ่งออกเป็น ๔ งวดงาน ดังนี้

งวดที่ ๑ เป็นจำนวนเงินร้อยละ ๑๐ ของค่าจ้าง เมื่อผู้รับจ้างดำเนินการดังนี้

- งานบันไดเหล็กทางเชื่อมระหว่างอาคาร ๑ และ อาคาร ๒ ทั้งหมดแล้วเสร็จ
- งานก่อฉาบผนังบริเวณทางเชื่อมระหว่างอาคาร ๑ และอาคาร ๒ ทั้งหมดแล้วเสร็จ

และคณะกรรมการตรวจรับพัสดุได้ดำเนินการตรวจรับงานเรียบร้อยแล้ว ให้แล้วเสร็จภายใน ๒๐ วัน นับตั้งแต่วันเริ่มสัญญา

งวดที่ ๒ เป็นจำนวนเงินร้อยละ ๒๕ ของค่าจ้าง เมื่อผู้รับจ้างดำเนินการดังนี้

- งานมุงหลังคา ทั้งหมดแล้วเสร็จ
- งานวางระบายน้ำฝนสแตนเลสพร้อมท่อระบายน้ำ (สำนักงาน) ทั้งหมดแล้วเสร็จ
- งานหลังคา METAL-SHEET พร้อมวางระบายน้ำฝน (หลังคาโรงจอดรถ) ทั้งหมดแล้วเสร็จ
- งานเคมีภัณฑ์กันน้ำดาดฟ้าคอนกรีต ทั้งหมดแล้วเสร็จ
- งานทาสีภายนอกอาคารหลังที่ ๒ คิดเป็นพื้นที่ไม่น้อยกว่า ร้อยละ ๙๐ แล้วเสร็จ
- งานทาสีโรงจอดรถ คิดเป็นพื้นที่ไม่น้อยกว่า ร้อยละ ๙๐ แล้วเสร็จ

และคณะกรรมการตรวจรับพัสดุได้ดำเนินการตรวจรับงานเรียบร้อยแล้ว ให้แล้วเสร็จภายใน ๕๐ วัน นับตั้งแต่วันเริ่มสัญญา

งวดที่ ๓ เป็นจำนวนเงินร้อยละ ๒๕ ของค่าจ้าง เมื่อผู้รับจ้างดำเนินการดังนี้

- งานติดตั้งฝ้าเพดาน ทั้งหมดแล้วเสร็จ
- งานติดตั้งดวงโคมไฟฟ้า สวิตช์-เต้ารับไฟฟ้า งานระบบและอุปกรณ์ต่างๆ งานเดินสายไฟฟ้าที่ร้อย สายไฟฟ้า ทั้งหมดแล้วเสร็จ
- งานทาสีภายใน คิดเป็นพื้นที่ไม่น้อยกว่า ร้อยละ ๙๐ แล้วเสร็จ
- งานทาสีฝ้าเพดาน คิดเป็นพื้นที่ไม่น้อยกว่า ร้อยละ ๙๐ แล้วเสร็จ

และคณะกรรมการตรวจรับพัสดุได้ดำเนินการตรวจรับงานเรียบร้อยแล้ว ให้แล้วเสร็จภายใน ๗๐ วัน นับตั้งแต่วันเริ่มสัญญา

งวดที่ ๔ (งวดสุดท้าย) เป็นจำนวนเงินร้อยละ ๔๐ ของค่าจ้าง เมื่อผู้รับจ้างดำเนินการดังนี้

- งานติดตั้งผนัง-ประตู-หน้าต่าง ทั้งหมดแล้วเสร็จ
- งานติดตั้งสุขภัณฑ์และงานระบบสุขาภิบาล ทั้งหมดแล้วเสร็จ

- งานขัดพื้นหินขัด พร้อมลงแว็กซ์ ทั้งหมดแล้วเสร็จ
- งานพื้นกระเบื้องยางบริเวณบันไดพร้อมอุปกรณ์ ทั้งหมดแล้วเสร็จ
- งานเครื่องดับเพลิงแบบมือถือ ทั้งหมดแล้วเสร็จ
- งานอื่นๆ ทั้งหมดแล้วเสร็จ

และคณะกรรมการตรวจรับพัสดุได้ดำเนินการตรวจรับงานเรียบร้อยแล้ว ให้แล้วเสร็จภายใน ๙๐ วัน นับตั้งแต่วันเริ่มสัญญา

หมายเหตุ ๑. ผู้รับจ้างจะต้องดำเนินการงานอื่นๆ และทดสอบงานระบบต่างๆ พร้อมทั้งเก็บทำความสะอาดพื้นที่ก่อสร้างทั้งหมด แล้วเสร็จ และคณะกรรมการตรวจรับพัสดุได้ดำเนินการตรวจรับงานเรียบร้อยแล้ว ตามรูปแบบและรายการทั้งหมดให้แล้วเสร็จภายใน ๙๐ วัน นับตั้งแต่วันเริ่มงานตามสัญญา

๒. การส่งมอบงาน เมื่อผู้รับจ้างได้ก่อสร้างงานงวดใดงวดหนึ่งเสร็จเรียบร้อยแล้ว ผู้รับจ้างมีสิทธิ์ที่จะส่งมอบงานและขอเบิกจ่ายเงินค่าจ้างในงวดนั้น ๆ ได้ ยกเว้นงวดสุดท้าย ทั้งนี้ กำหนดให้มีการบันทึกภาพถ่ายสภาพปัจจุบัน ทุกครั้งก่อนเริ่มดำเนินการจริง เพื่อใช้เป็นหลักฐานยืนยันสภาพเดิมก่อนการปรับปรุงแก้ไข และให้บันทึกภาพถ่ายภายหลังการดำเนินการแล้วเสร็จ เพื่อใช้ในการเปรียบเทียบและประเมินผลการดำเนินงานว่าถูกต้องเป็นไปตามขอบเขตของงาน (TOR) ที่กำหนดไว้ โดยให้จัดส่งภาพถ่ายดังกล่าวให้ครบถ้วนทุกจุดที่มีการซ่อมแซมหรือปรับปรุง และดำเนินการจัดส่งทุกครั้งที่มีการซ่อมแซม ทั้งนี้ เพื่อประกอบการพิจารณาตรวจรับงานของคณะกรรมการตรวจรับพัสดุด้วย

๑๓. ผู้รับผิดชอบโครงการ

สำนักงานพาณิชย์จังหวัดราชบุรี

คณะกรรมการจัดทำร่างแบบบูรณาการงานก่อสร้างและกำหนดราคากลาง

โครงการปรับปรุงอาคารที่ทำการและสิ่งก่อสร้างประกอบสำนักงานพาณิชย์จังหวัดราชบุรี ประจำปีงบประมาณ พ.ศ. ๒๕๖๙



(นายธรณินทร์ บรรยงวรพินิจ)

พาณิชย์จังหวัดราชบุรี

ประธานกรรมการ



(นางสาวลัทธยา บุญลือ)

นักวิชาการพาณิชย์ชำนาญการพิเศษ

กรรมการ



(นางสาวรุ่งฤทัย เกิดแจ้ง)

นักวิชาการพาณิชย์ชำนาญการพิเศษ

กรรมการ



(นายสิริภพร์ ตำหนิงาม)

พนักงานสถาปนิก สนง.โยธาธิการและผังเมือง

กรรมการ



(นางสาวนฤมล นิ่มนุช)

นักวิชาการพาณิชย์ชำนาญการ

กรรมการและเลขานุการ



โครงการ ปรับปรุงอาคารที่ทำการและสิ่งก่อสร้างประกอบ
ถนนอำเภอ อำเภอเมืองราชบุรี จังหวัดราชบุรี

แบบเลขที่ ยผจ.รบ. 057/2568

โดย

สำนักงานโยธาธิการและผังเมืองจังหวัดราชบุรี





กรมโยธาธิการและผังเมือง

กระทรวงมหาดไทย

สารบัญแบบ

แบบสถาปัตยกรรรม	
A - 01	สารบัญแบบ, สัญลักษณ์ประกอบแบบ, รายการวัสดุ
A - 02	รายการประกอบแบบก่อสร้าง
A - 03	แปลนพื้นชั้นที่ 2
A - 04	แปลนพื้นชั้นที่ 3
A - 05	แบบขยายบันได 1
A - 06	แบบขยายบันได 1
A - 07	แบบขยายบันได 2
A - 08	ขยายประตู-ผนัง
A - 09	ขยายบานประตู
A - 10	ขยายหน้าต่าง
A - 11	รายละเอียด ท่อ , สุขภัณฑ์
แบบระบบไฟฟ้า	
E - 01	แปลนไฟฟ้าชั้นที่ 2
E - 02	แปลนไฟฟ้าชั้นที่ 3

สัญลักษณ์ประกอบแบบ
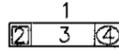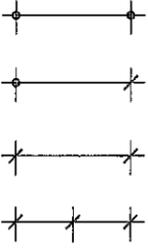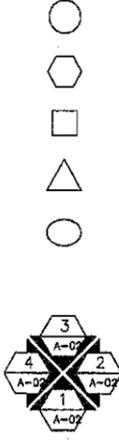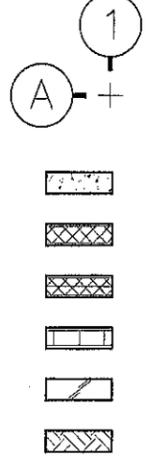
<p>สัญลักษณ์แสดงชื่อห้องในแปลนพื้น</p> <p>1 แสดงชื่อห้อง 2 แสดงวัสดุผิวพื้น 3 แสดงระดับพื้น 4 แสดงวัสดุฝ้าเพดาน</p> 	<p>สัญลักษณ์แสดงแบบขยาย</p> <p>ช่องบนกำหนดเป็นตัวเลขใช้แสดงแบบขยาย ช่องล่างแสดงหมายเลขแผ่นที่แสดงแบบขยาย</p> 
<p>รูปด้าน A มาตราส่วน 1 : 100</p> <p>สัญลักษณ์การบอกชื่อรูปและมาตราส่วน</p> 	<p>สัญลักษณ์แสดงระยะ</p> <p>แสดงระยะระหว่างศูนย์กลางถึงศูนย์กลาง แสดงระยะระหว่างศูนย์กลางถึงริม แสดงระยะระหว่างริมถึงริม แสดงระยะต่อเนื่อง</p> 
<p>สัญลักษณ์แสดงประตู</p> <p>สัญลักษณ์แสดงหน้าต่าง</p> <p>สัญลักษณ์แสดงพื้น</p> <p>สัญลักษณ์แสดงผนัง</p> <p>สัญลักษณ์แสดงฝ้าเพดาน</p> <p>สัญลักษณ์แสดงรูปด้าน</p> 	<p>สัญลักษณ์แสดงแนวเสา</p> <p>สัญลักษณ์แสดงคอนกรีต</p> <p>สัญลักษณ์แสดงผนังก่ออิฐมวลเบาคึ่งแผ่น</p> <p>สัญลักษณ์แสดงผนังก่ออิฐมวลเบเต็มแผ่น</p> <p>สัญลักษณ์แสดงผนังอิฐแก้ว</p> <p>สัญลักษณ์กระจก</p> <p>สัญลักษณ์ดิน</p> 

รายการวัสดุ

<p>รายการวัสดุพื้น</p> <p>1 - 2 -</p>	<p>รายการวัสดุฝ้าเพดาน</p> <p>1 ฝ้าเพดานยิปซัมบอร์ด หนา 9 มม. ฉาบเรียบ ทาสี โครงโครงเหล็กชุบสังกะสี สูงจากพื้น 2.50 ม</p>
<p>รายการวัสดุผนัง</p> <p>1 ผนังอลูมิเนียมพร้อมกระจก หนา 5 มม บานติดตาย</p> <p>2 ผนังสมาร์ทบอร์ด โครงคร่าวโลหะชุบสังกะสี ทาสีน้ำอะคริลิก ชนิดทากายใน</p> <p>3 ผนังไม้เทียมตกแต่งผนัง (ลอนเหลี่ยม)</p> <p>4 ฉากอุปบังตาสำเร็จ (ระบอบแบบภายหลัง)</p>	

หมายเหตุ ให้ใช้ระดับ ± 0.00 เป็นระดับอ้างอิง ส่วนระดับอื่นๆ ให้เป็นไปตามแบบสถาปัตยกรรรม



สำนักงานโยธาธิการและผังเมืองจังหวัดราชบุรี
กรมโยธาธิการและผังเมือง

โครงการ

ปรับปรุงอาคารที่ทำการและสิ่งก่อสร้างประกอบ


เห็นชอบ



(นายชาญฤทธิ์ ปุณนิม)
โยธาธิการและผังเมืองจังหวัดราชบุรี

ตรวจ

สถาปัตยกรรม/กลุ่มงานสนับสนุนการพัฒนามือง

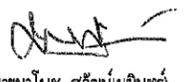

(นายมาโนช สุวัฒน์เมสินทร์)
สถาปนิกชำนาญการ

วิศวกร


นายสุพริชต์ จำลองราช
วิศวกรโยธาชำนาญการ

วิศวกร

สำรวจ

นายสิริภาพร ตำแหน่ง
พนักงานสถาปนิก

สถาปัตยกรรม/กลุ่มงานสนับสนุนการพัฒนามือง

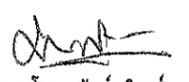

(นายมาโนช สุวัฒน์เมสินทร์)
สถาปนิกชำนาญการ

สถาปนิก/เขียนแบบ

นายสิริภาพร ตำแหน่ง
พนักงานสถาปนิก

สถาปนิก/เขียนแบบ

แสดงแบบ

สารบัญแบบ สัญลักษณ์ประกอบแบบ
รายการวัสดุ

วันที่

หมายเลขแบบ : A-01

เลขที่แบบ ยผจ ๑๑ 057/2568

รายการประกอบแบบก่อสร้าง

	7.งานสี	สีให้ยี่ห้อ TOA หรือ เทียบเท่าตามที่กำหนดไว้ในแบบ	 สำนักงานโยธาธิการและผังเมืองจังหวัดราชบุรี กรมโยธาธิการและผังเมือง
โครงการ	ปรับปรุงอาคารที่ทำการและสิ่งก่อสร้างประกอบ		
1.งานระดับ	ระดับมาตรฐานที่ใช้ในการก่อสร้าง +0.00 ระดับดินเดิม		
หมายเหตุ	-ระดับการก่อสร้างส่วนอื่นๆ ให้ดูจากแปลนการก่อสร้าง -ในกรณีแบบแปลนทางสถาปัตยกรรมไม่ตรงกัน ให้ถือเอาตัวเลขเป็นสำคัญ หรือสอบถามทางผู้ออกแบบ		
2.งานโครงสร้าง	โครงสร้าง ค.ส.ล.คอนกรีตใช้กำลังอัดออกแบบที่ 240 KSC , ใช้เหล็ก SD 30 และ SR 24		
3.งานพื้น	พื้นโดยทั่วไปเป็น พื้นสำเร็จรูป / พื้น ค.ส.ล. 3.1 งานพื้นทั่วไปเป็นพื้นสำเร็จรูป (ดูแบบขยายวิศวกรรม) 3.2 งานพื้น ค.ส.ล. เทบนทรายชุ่มน้ำอัดแน่น ก่อนการเทพื้นให้เทลาดด้วยน้ำยากันปลวก ตามกรรมวิธีของบริษัทผู้ผลิต 3.3 งานพื้นห้องน้ำเป็นพื้นค.ส.ล. เทฝากคาน ปรับผิวด้วยปูนทรายให้ระดับผิวต่างจากพื้นที่ทั่วไป 10 ซม.		
4.งานผนัง	4.1 งานผนังโดยทั่วไป ก่อด้วยอิฐบล็อกตัน ขนาดตามมาตรฐาน คุณสมบัติต้องแข็งแรงพอ 4.2 ผนังที่กว้างเกิน 2.00 ม. สูงเกิน 2.00 ม. หรือ ผนังที่ก่อไม่ถึงท้องคาน พื้นผนังที่ชนกันทุกมุม ด้านบนและด้านล่างของ วงกบประตู, หน้าต่าง และ ที่มุม (ต้องมีเสาเอ็น) 4.3 เสาเอ็นต้องมีขนาดไม่เล็กกว่า 0.10x0.10 ม. และความกว้างเท่ากับแผ่นอิฐก่อ โดยเสริมเหล็ก, ยื่น และเหล็กผูกไซ้ Ø 6 มม. @ 0.20 ม. 4.4 จะต้องเตรียมช่องไว้ที่พื้น และผนังขณะก่อสร้างสำหรับงานระบบไฟฟ้าและงานระบบสุขาภิบาล		
5.งานหลังคา	หลังคามุงด้วย METAL-SHEET ชนิด PU 2" โครงหลังคาใช้โครงหลังคาเดิม		
6.งานโครงสร้าง	เหล็กเส้นเสริมคอนกรีตและปูนซีเมนต์ใช้ผลิตภัณฑ์ที่ได้คุณภาพตามมาตรฐาน ผลิตภัณฑ์ อุตสาหกรรม (มอก.) โดยเหล็กเส้นกลมใช้ชั้นคุณภาพ SR24 เหล็กเส้นข้ออ้อยใช้ชั้นคุณภาพ SD30 กำลังอัดปะดัยของคอนกรีตโครงสร้างที่อายุ 28 วันมีค่าไม่ต่ำกว่า 240 กก./ตร.ซม. (งานโครงสร้างใช้ปูนซีเมนต์ปอร์ตแลนด์ ประเภทที่ 1)		
8.งานสุขภัณฑ์	สุขภัณฑ์ทั้งหมดใช้ผลิตภัณฑ์ของ AMERICAN STANDARD สีขาวผลิตภายในประเทศหรือเทียบเท่า		
9.งานไฟฟ้า	ตามกำหนดไว้ในแบบ และรายการประกอบแบบวิศวกรรมไฟฟ้า หมายเหตุ -ผู้รับจ้างจะต้องติดตั้งระบบไฟฟ้าตามที่แบบแปลนไฟฟ้ากำหนด ในกรณีที่ข้อความหรือรายละเอียดในรายการข้อกำหนดขัดต่อแบบแปลน ให้ถือการวินิจฉัยของสถาปนิกผู้ออกแบบเป็นผู้ชี้ขาด -ตำแหน่งดวงโคม ปลั๊ก สวิตช์ ที่แสดงในแบบแปลนเป็นเพียงตำแหน่งโดยประมาณ อาจเปลี่ยนแปลงได้เล็กน้อยเพื่อความเหมาะสมกับสภาพและลักษณะโครงสร้าง -หลังจากติดตั้งระบบไฟฟ้าเสร็จแล้ว ผู้รับจ้างจะต้องดำเนินการทดสอบระบบไฟฟ้าทั้งหมดต่อหน้าเจ้าของทางผู้รับจ้างจะต้องเป็นผู้ออกค่าใช้จ่ายต่าง ๆ ที่จำเป็นในการทดสอบดังกล่าวเอง		
10.งานประปา	ตามกำหนดไว้ในแบบ และรายการประกอบแบบสุขาภิบาล หมายเหตุ -ผู้รับจ้างจะต้องติดตั้งระบบสุขาภิบาลตามที่แบบแปลนสุขาภิบาลตามที่กำหนดไว้ในแบบ ในกรณีที่ข้อความหรือรายละเอียดในรายการข้อกำหนดไม่ตรงกับแบบแปลน ให้ถือการวินิจฉัยของสถาปนิกเป็นผู้ชี้ขาด -หลังจากการติดตั้งระบบสุขาภิบาลเสร็จแล้ว ผู้รับจ้างจะต้องดำเนินการทดสอบระบบประปาทั้งหมดต่อเจ้าของทางผู้รับจ้างจะต้องเป็นผู้ออกค่าใช้จ่ายต่าง ๆ ที่จำเป็นในการทดสอบดังกล่าวเอง		
ข้อกำหนด	ตามที่กำหนดไว้ในแบบก่อสร้าง -สิ่งที่ไม่ได้ปรากฏไว้ในแบบแปลนหรือรายการขัดแย้งกันให้ถือสิ่งที่ดีกว่าเป็นเกณฑ์เสมอ ทั้งนี้โดยสถาปนิกหรือวิศวกรเป็นผู้ชี้ขาดเป็นผู้วินิจฉัยให้ -สิ่งที่ไม่ได้ปรากฏไว้ในแบบแปลนหรือรายการ แต่เป็นงานที่จะต้องดำเนินการให้เรียบร้อยขึ้นส่วนงานนั้นๆ เสร็จสมบูรณ์ถูกต้องตามหลักวิชาการ และสำเร็จลุล่วงไปด้วยดี ถือว่าผู้รับจ้างต้องดำเนินการโดยปราศจากข้อแม้ใด ๆ ทั้งสิ้น *การเปลี่ยนแปลง-แก้ไขแบบหรือวัสดุใด ๆ ที่มีผลต่อโครงสร้าง หรือมีผลทำให้แบบเปลี่ยนแปลงไปจากเดิม ต้องปรึกษาและได้รับความเห็นชอบจากสถาปนิก และวิศวกรผู้ออกแบบทุกครั้ง		
ชื่อกำหนด			
ป่อกระอะ-ป่อซีม			
สำรวจ			
นายสิริภรร์ ตำแหน่ง พนักงานสถาปนิก			
สถาปนิก/เขียนแบบ			
นายสิริภรร์ ตำแหน่ง พนักงานสถาปนิก			
สถาปนิก/เขียนแบบ			
แสดงแบบ			
รายการประกอบแบบก่อสร้าง	-		
วันที่	-		
หมายเลขแบบ :	A-02		
เลขที่แบบ	๒๕๖ ๖๒ ๐๕๗/๒๕๖๘		



สำนักงานโยธาธิการและผังเมืองจังหวัดราชบุรี
กรมโยธาธิการและผังเมือง

โครงการ

ปรับปรุงอาคารที่ทำการและสิ่งก่อสร้างประกอบ

เห็นชอบ

(Signature)
(นายชาญฤทธิ์ ปูนนึ่ง)
โยธาธิการและผังเมืองจังหวัดราชบุรี

ตรวจ

สถาปัตยกรรม/กลุ่มงานสนับสนุนการพัฒนาเมือง

(Signature)
(นายมานิช สุวัฒน์เมจิพันธ์)
สถาปนิกชำนาญการ

วิศวกร

นายสุรสิทธิ์ จำลองราช
วิศวกรโยธาชำนาญการ

วิศวกร

สำรวจ

นายสิริภรต์ คำหญิงงาม
พนักงานสถาปนิก

สถาปัตยกรรม/กลุ่มงานสนับสนุนการพัฒนาเมือง

(Signature)
(นายมานิช สุวัฒน์เมจิพันธ์)
สถาปนิกชำนาญการ

สถาปนิก/เขียนแบบ

นายสิริภรต์ คำหญิงงาม
พนักงานสถาปนิก

สถาปนิก/เขียนแบบ


แสดงแบบ

แปลนพื้นที่ 2

วันที่

หมายเลขแบบ : A-03

เลขที่แบบ **ยผ.ร.บ. 057/2568**

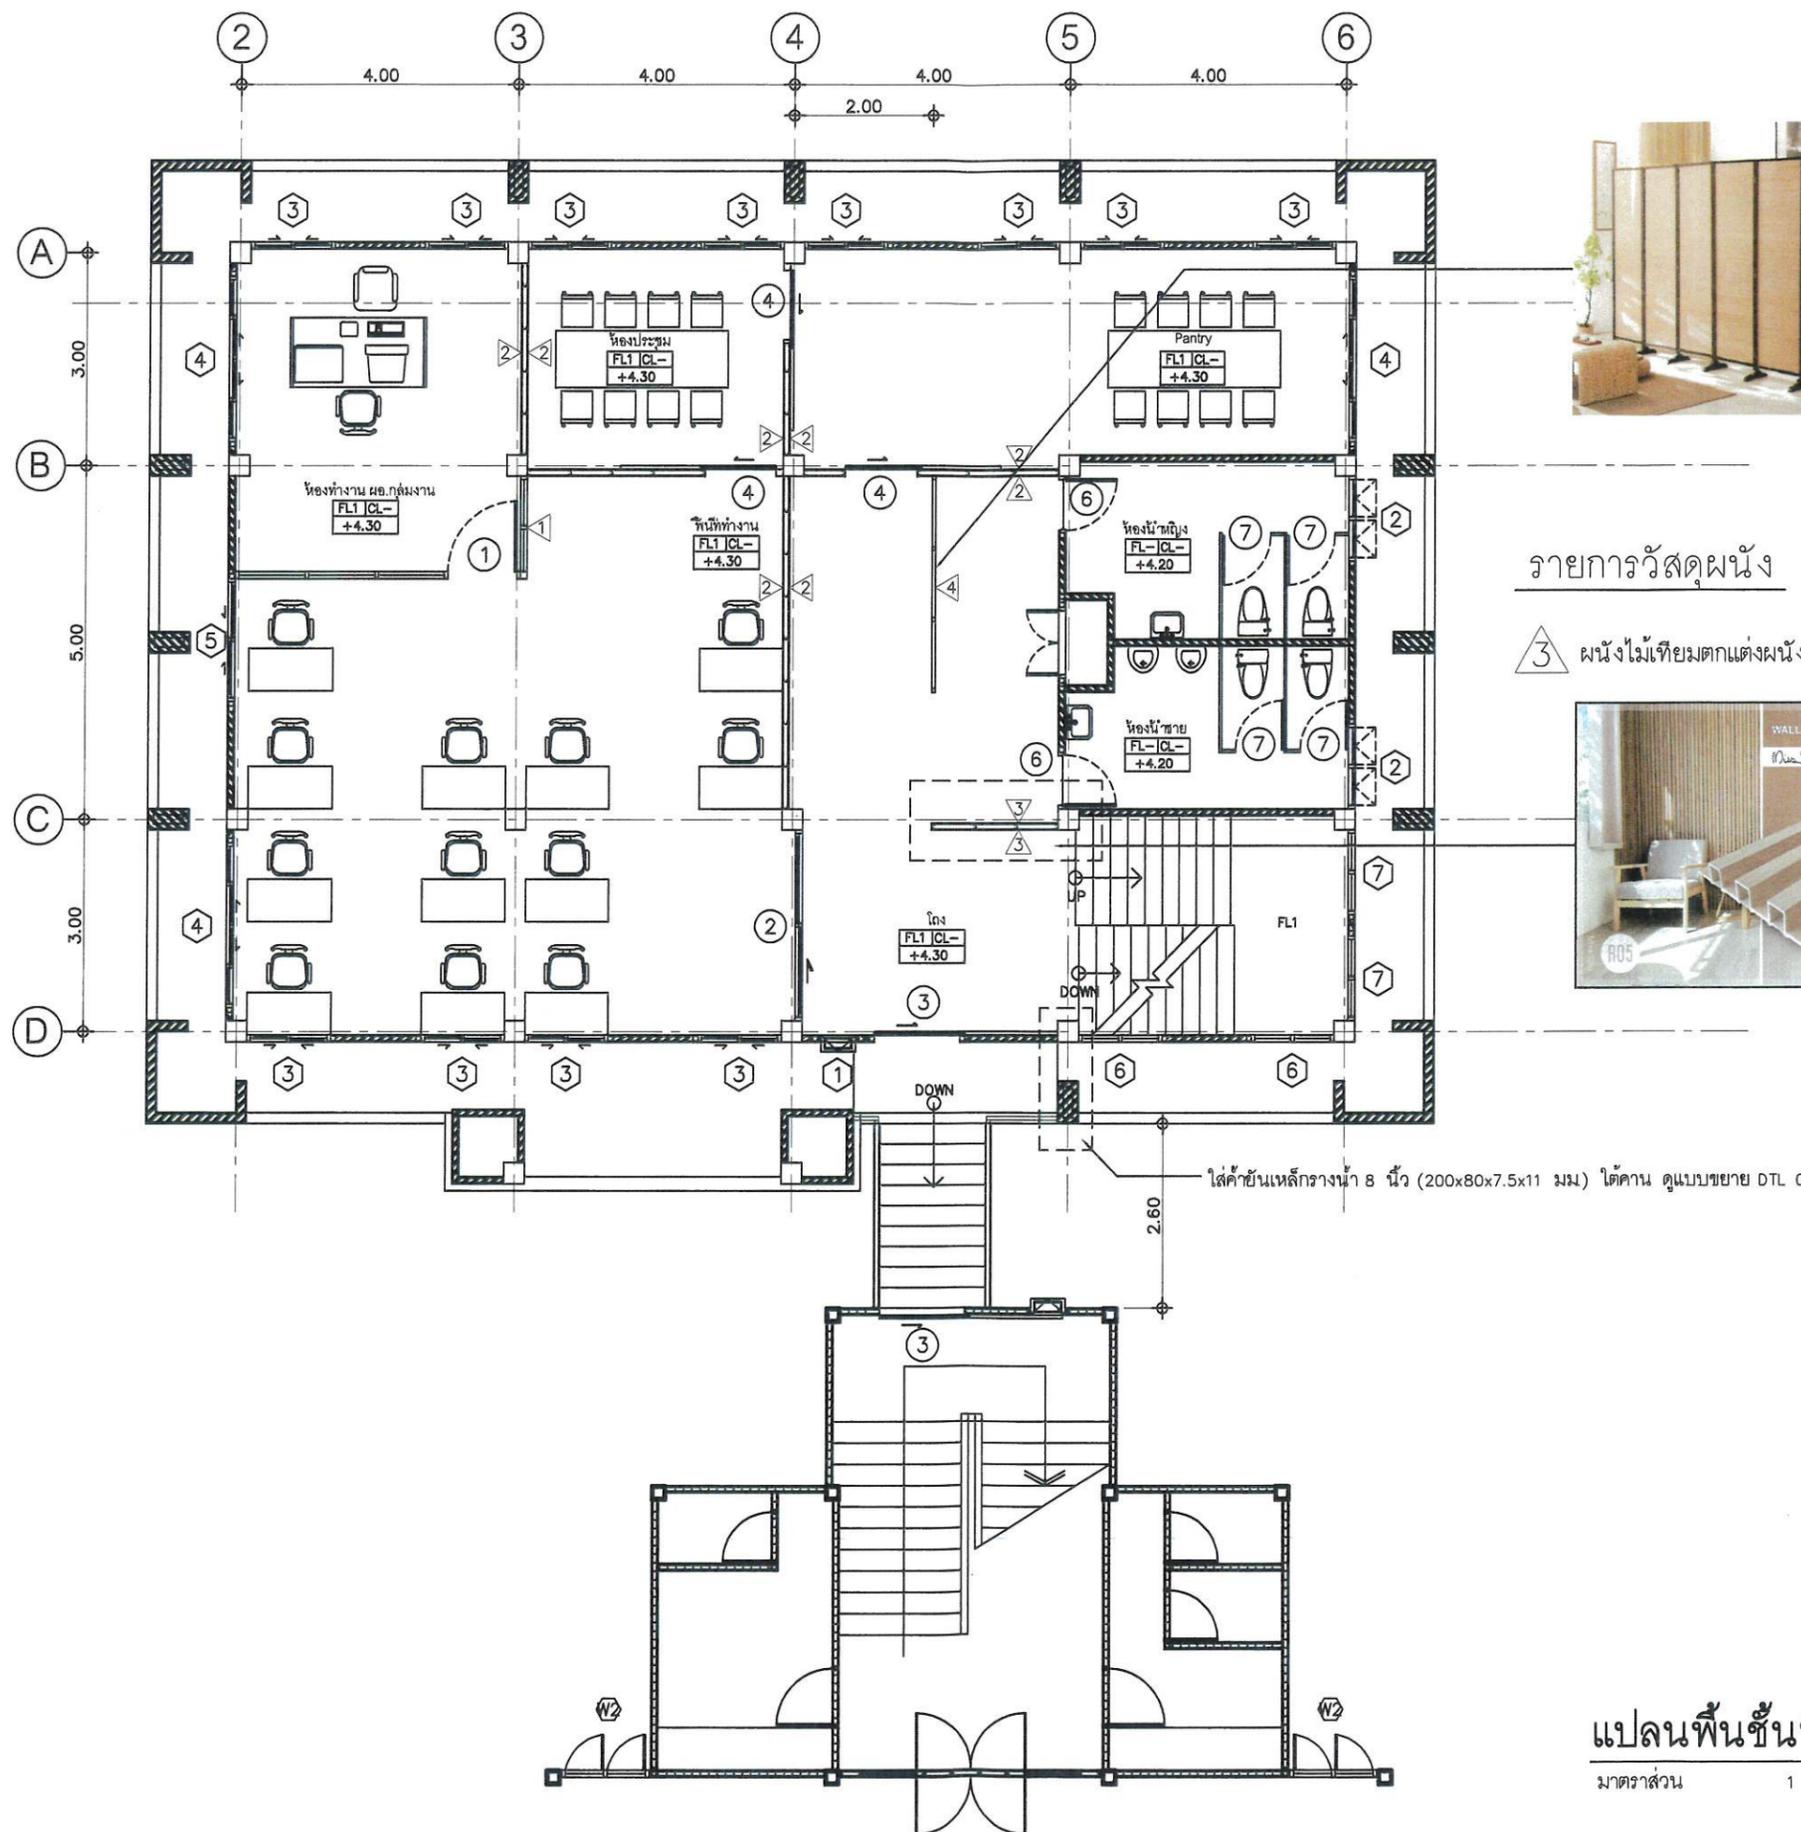


รายการวัสดุผนัง

3 ผนังไม้เทียมตกแต่งผนัง (ลอนเหลี่ยม)



แปลนพื้นที่ 2
มาตราส่วน 1 : 100

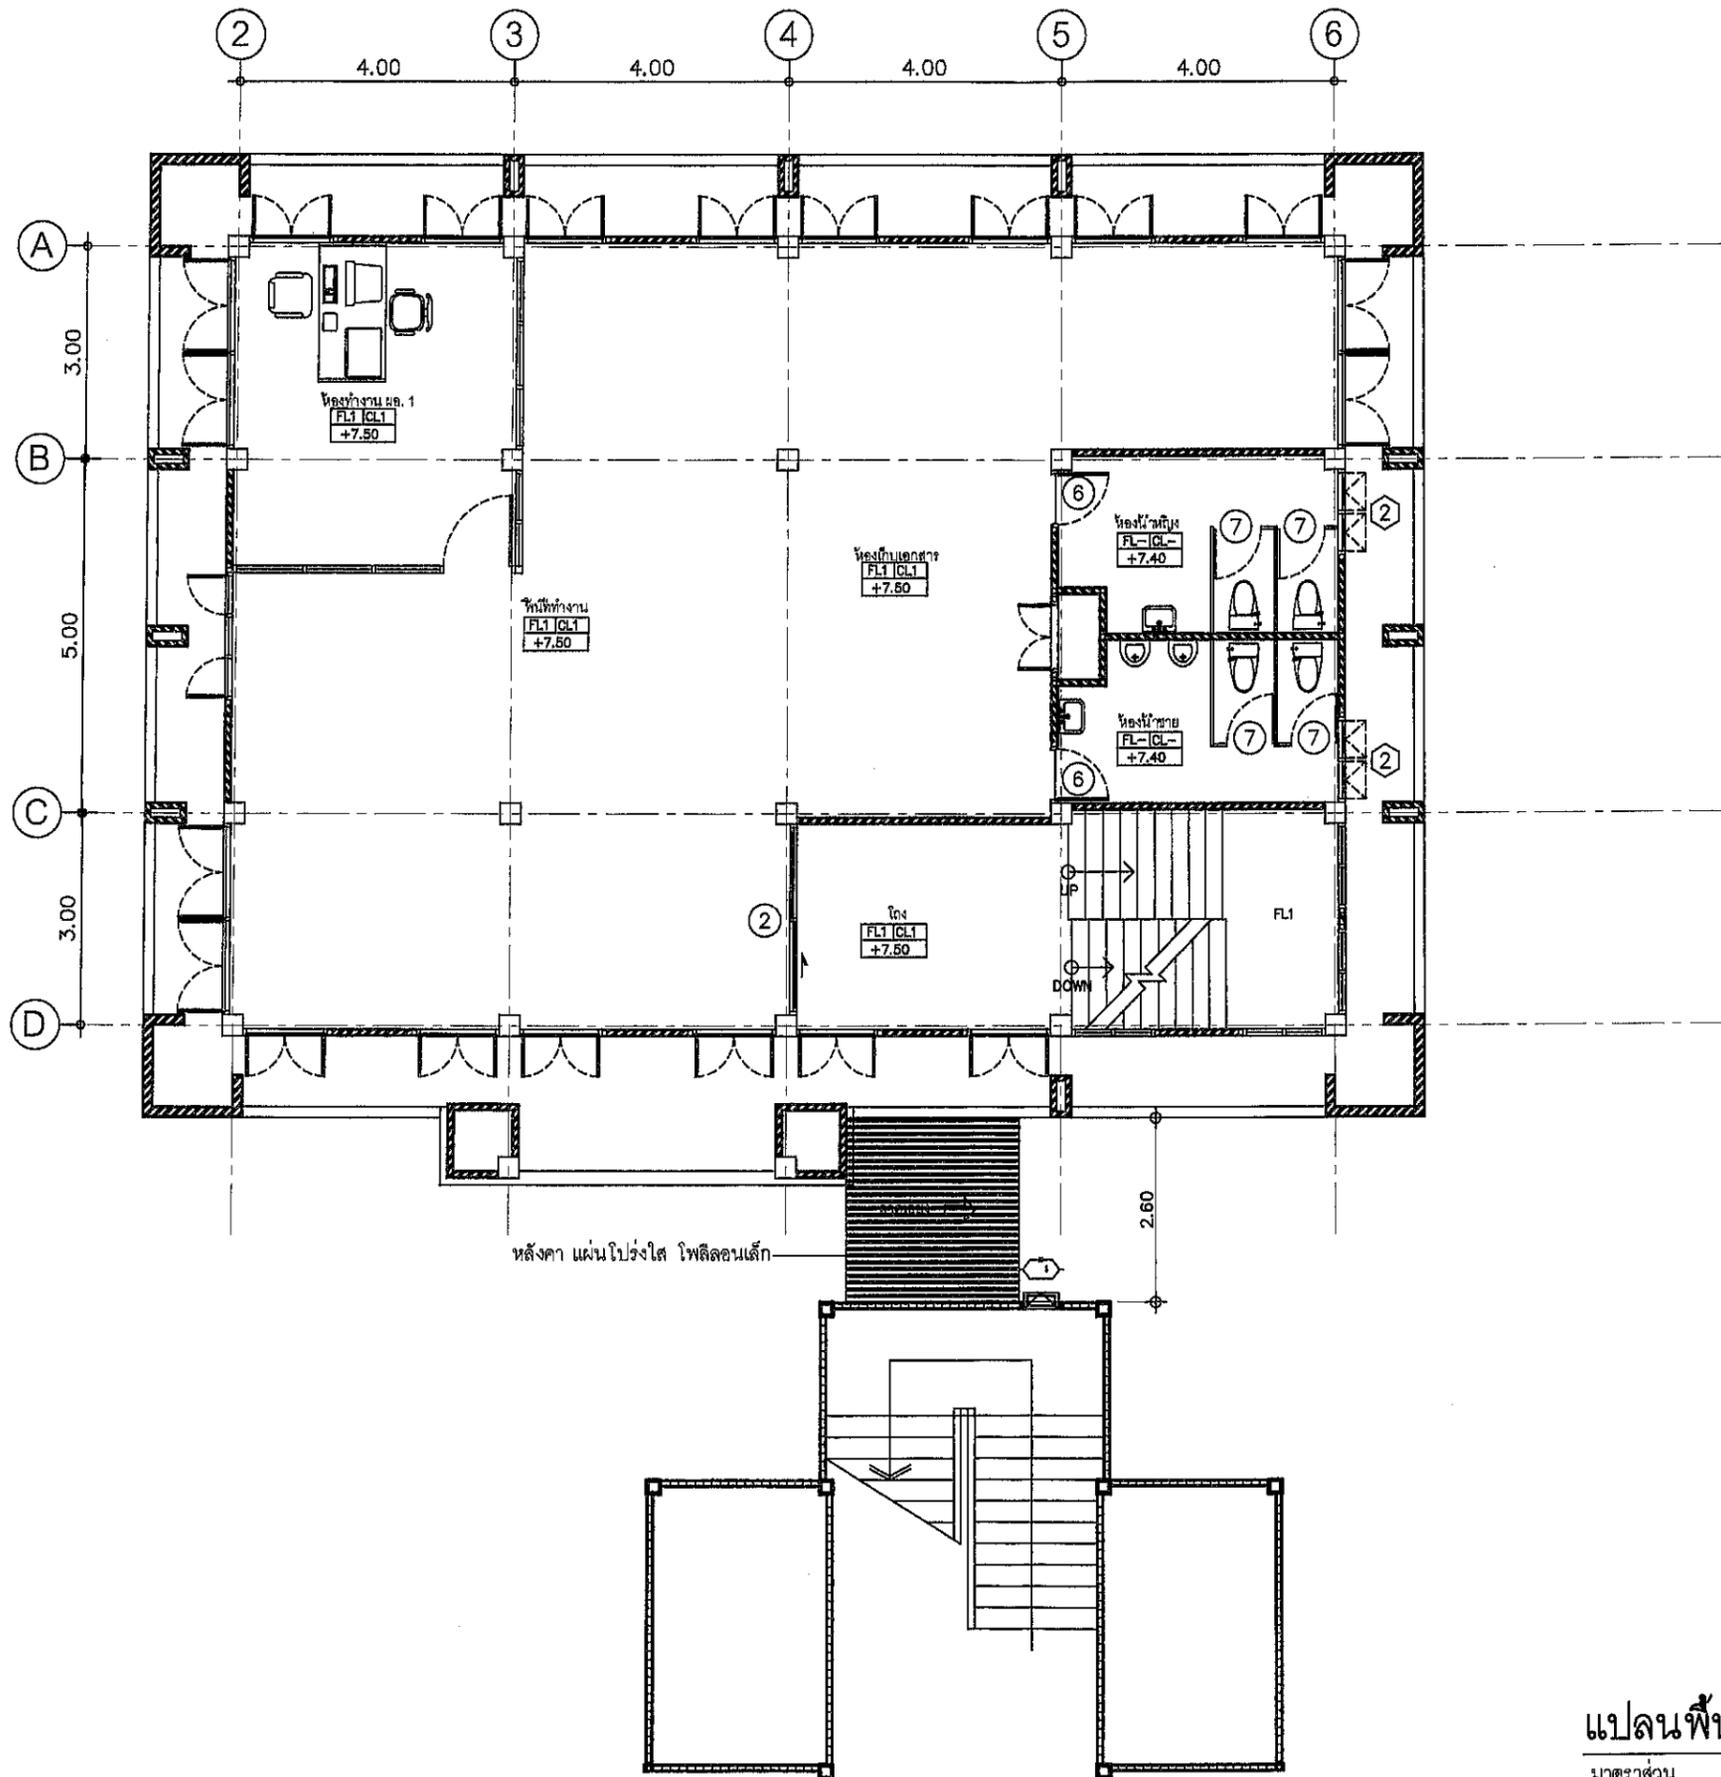

แปลนพื้นที่ 3

มาตราส่วน 1 : 100



สำนักงานโยธาธิการและผังเมืองจังหวัดราชบุรี
กรมโยธาธิการและผังเมือง

โครงการ

ปรับปรุงอาคารซีทำการและสิ่งก่อสร้างประกอบ

เห็นชอบ

(Signature)
(นายชาญฤทธิ์ ปูนนิ่ม)
โยธาธิการและผังเมืองจังหวัดราชบุรี

ตรวจ

สถาปัตยกรรม/กลุ่มงานสนับสนุนการพัฒนาเมือง

(Signature)
(นายมาโนช สุวัฒน์เมสินทร์)
สถาปนิกชำนาญการ

วิศวกร

นายสุวิทย์ จำลองราช
วิศวกรโยธาชำนาญการ

วิศวกร

สำรวจ

นายสิริภัทร คำหาญงาม
พนักงานสถาปนิก

สถาปัตยกรรม/กลุ่มงานสนับสนุนการพัฒนาเมือง

(Signature)
(นายมาโนช สุวัฒน์เมสินทร์)
สถาปนิกชำนาญการ

สถาปนิก/เขียนแบบ

นายสิริภัทร คำหาญงาม
พนักงานสถาปนิก

สถาปนิก/เขียนแบบ


แสดงแบบ

แปลนพื้นที่ 3


วันที่

หมายเลขแบบ : A-04


เลขที่แบบ **ขพ. 711 057/2568**

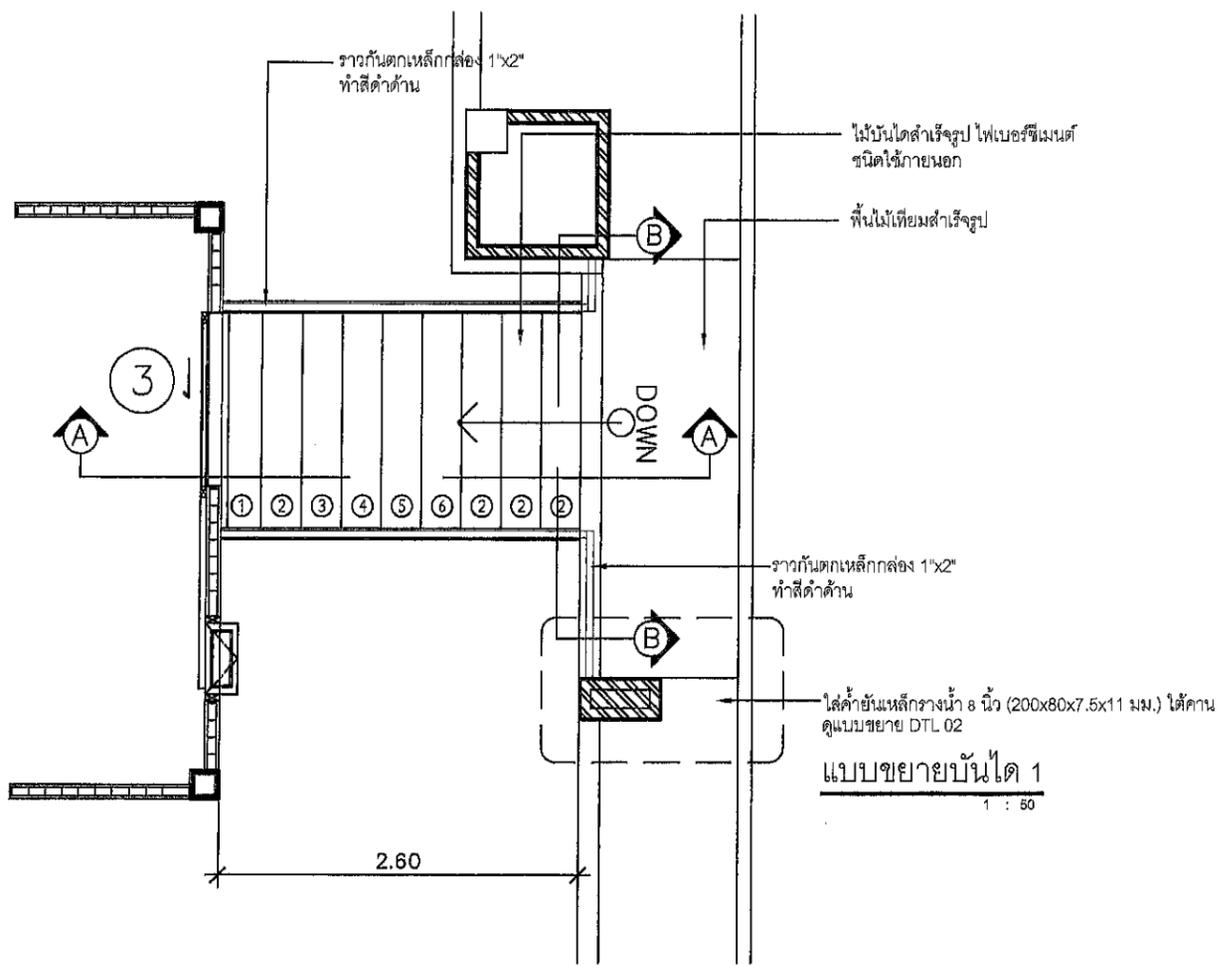

แบบขยายบันได 1
1 : 50

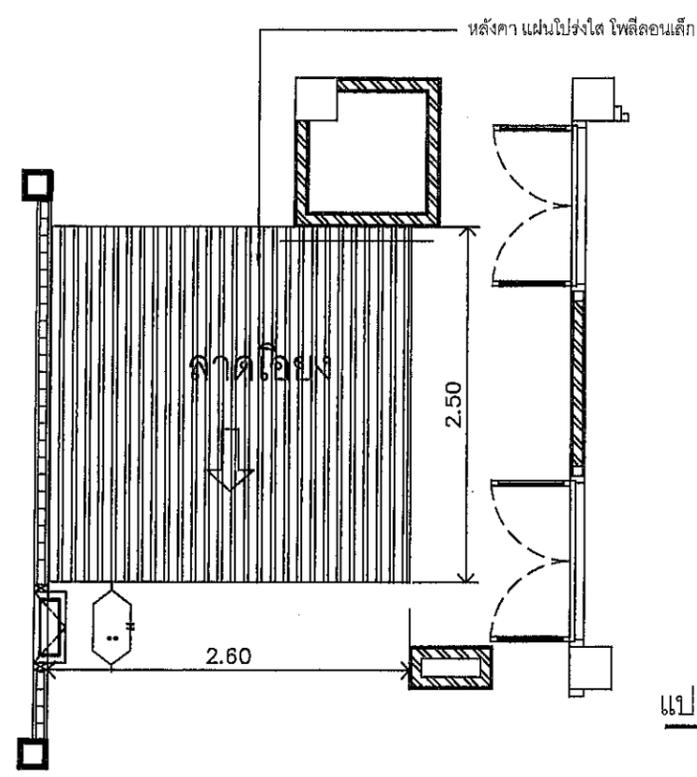

แปลนหลังคาบันได
1 : 50

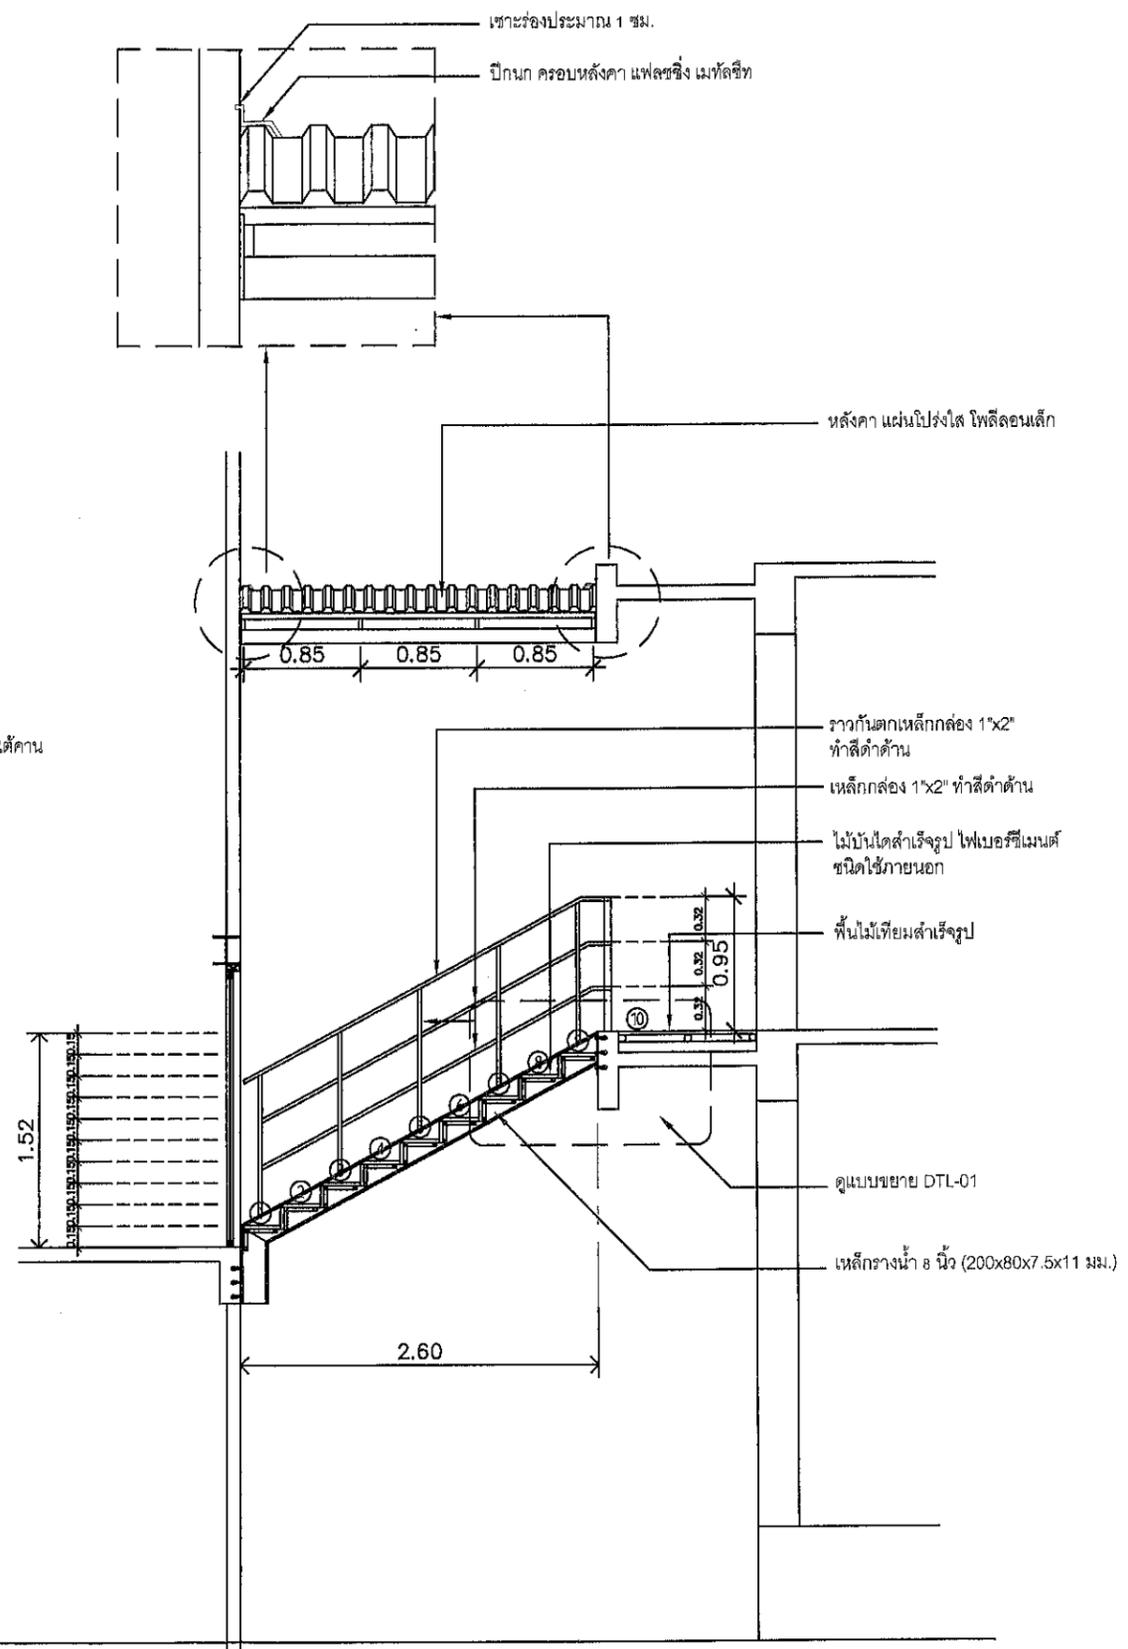

รูปตัด A
1 : 50



สำนักงานโยธาธิการและผังเมืองจังหวัดราชบุรี
กรมโยธาธิการและผังเมือง

โครงการ

ปรับปรุงอาคารที่ทำการและสิ่งก่อสร้างประกอบ

เห็นชอบ

[Signature]
(นายชอุทิศ ปุณนิม)
โยธาธิการและผังเมืองจังหวัดราชบุรี

ตรวจสอบ

[Signature]
(นายมานะ สุวัฒน์เมธี)
สถาปนิกชำนาญการ

วิศวกร

นายสหวิทย์ จำลองราช
วิศวกรโยธาชำนาญการ

วิศวกร

สำรวจ

นายสิริภรต์ คำพินิจงาม
พนักงานสถาปนิก

สถาปนิก/กลุ่มงานสนับสนุนการพัฒนาเมือง

[Signature]
(นายมานะ สุวัฒน์เมธี)
สถาปนิกชำนาญการ

สถาปนิก/เขียนแบบ

นายสิริภรต์ คำพินิจงาม
พนักงานสถาปนิก

สถาปนิก/เขียนแบบ


แสดงแบบ

แบบขยายบันได 1


วันที่

หมายเลขแบบ : A-05


เลขที่แบบ พ.จ.ร. 057/2568

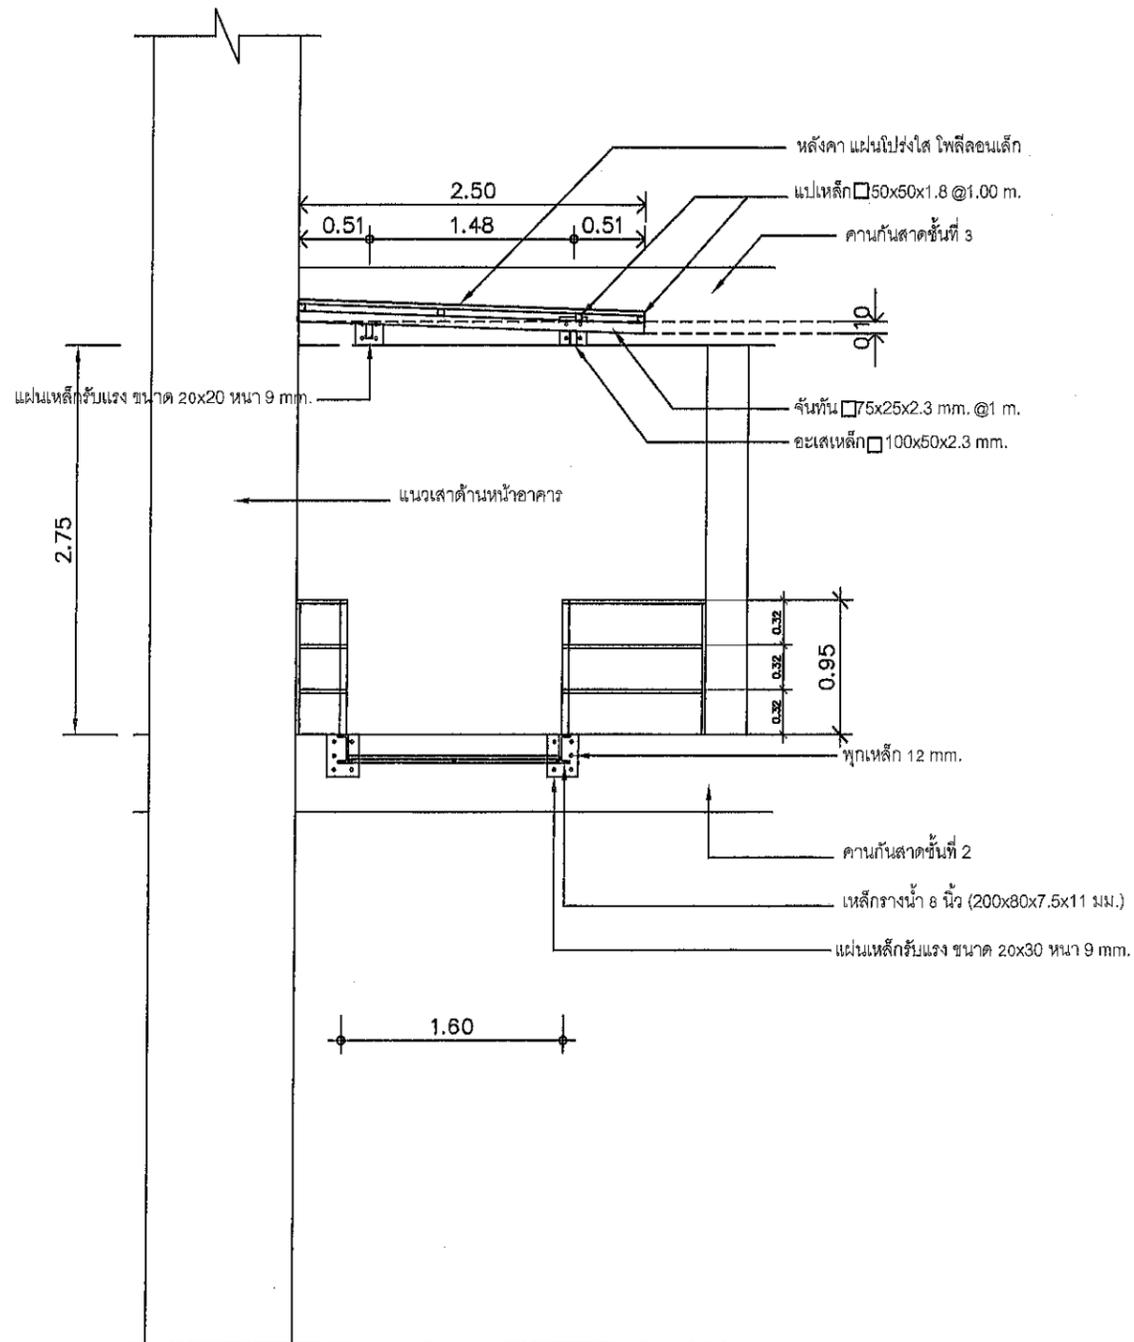

รูปตัด B
1 : 50

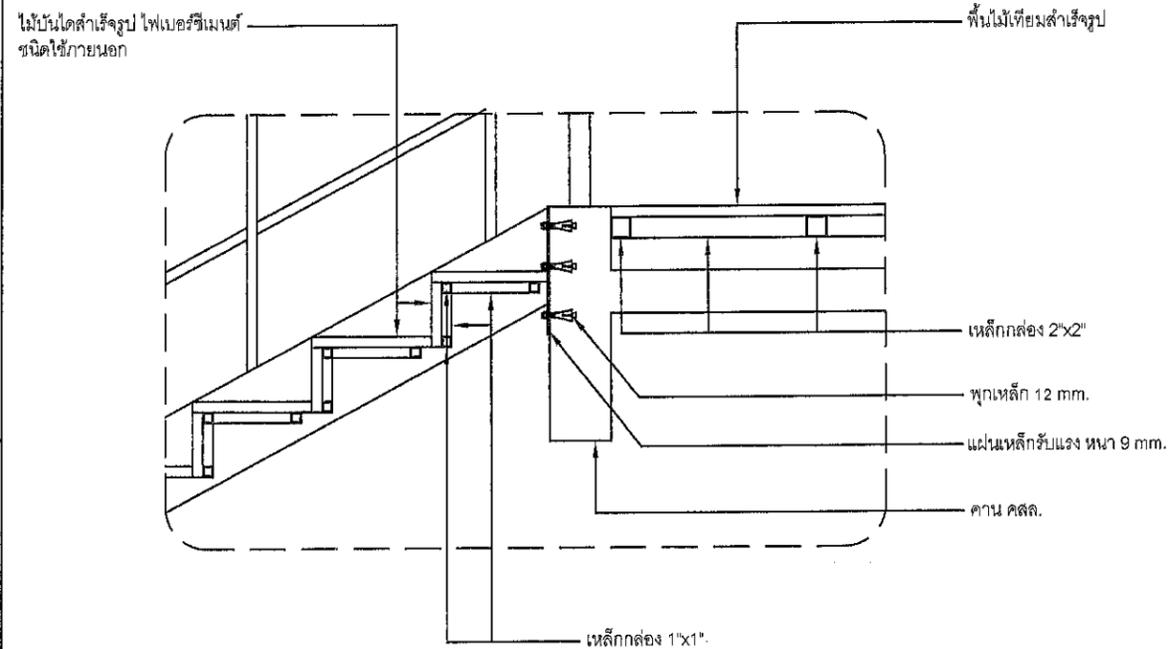

แบบขยาย DTL-01
1 : 50

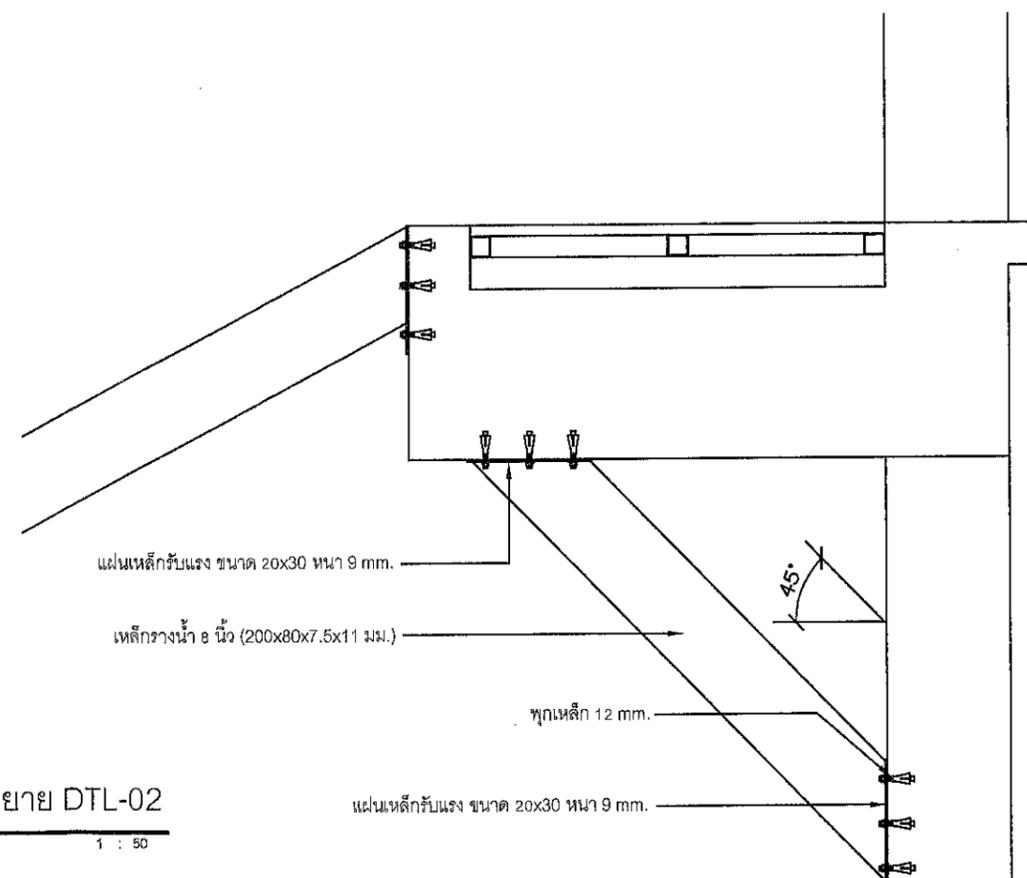

แบบขยาย DTL-02
1 : 50



สำนักงานโยธาธิการและผังเมืองจังหวัดนครบุรี
กรมโยธาธิการและผังเมือง

โครงการ

ปรับปรุงอาคารที่ทำการและสิ่งก่อสร้างประกอบ

เห็นชอบ

[Signature]

(นายชาติวุฒิ ปูณศรี)
โยธาธิการและผังเมืองจังหวัดนครบุรี

ตรวจ

สถาปัตยกรรม/กลุ่มงานสนับสนุนการพัฒนาเมือง

[Signature]

(นายมานิช สุวดีมนตรี)
สถาปนิกชำนาญการ

วิศวกร

นายสุวิทย์ คำทองราช
วิศวกรโยธาชำนาญการ

วิศวกร

สำรวจ

นายสิริวัชร คำหิวงาม
พนักงานสถาปนิก

สถาปัตยกรรม/กลุ่มงานสนับสนุนการพัฒนาเมือง

[Signature]

(นายมานิช สุวดีมนตรี)
สถาปนิกชำนาญการ

สถาปนิก/เขียนแบบ

นายสิริวัชร คำหิวงาม
พนักงานสถาปนิก

สถาปนิก/เขียนแบบ

แสดงแบบ

แบบขยายบันได 1

วันที่

หมายเลขแบบ : A-06

เลขที่แบบ

ยพ.รป 057/2568



สำนักงานโยธาธิการและผังเมืองจังหวัดราชบุรี
กรมโยธาธิการและผังเมือง

โครงการ

ปรับปรุงอาคารที่ทำการและสิ่งก่อสร้างประกอบ

เห็นชอบ

(นายชาญฤทธิ์ ปูนนิม)
โยธาธิการและผังเมืองจังหวัดราชบุรี

ตรวจ

สถาปัตยกรรม/กลุ่มงานสนับสนุนการพัฒนาเมือง

(นายภาณุเดช สุวัฒน์เมธีจันทร์)
สถาปนิกชำนาญการ

วิศวกร

นายสุวิรัชต์ จำลองราช
วิศวกรโยธาชำนาญการ

วิศวกร

สำรวจ

นายสิริวัชร คำพินิจงาม
พนักงานสถาปนิก

สถาปัตยกรรม/กลุ่มงานสนับสนุนการพัฒนาเมือง

(นายภาณุเดช สุวัฒน์เมธีจันทร์)
สถาปนิกชำนาญการ

สถาปนิก/เขียนแบบ

นายสิริวัชร คำพินิจงาม
พนักงานสถาปนิก

สถาปนิก/เขียนแบบ


แสดงแบบ

แบบขยายบันได 2

วันที่

หมายเลขแบบ : A-07

เลขที่แบบ **พร. ๗๑ 057/2568**

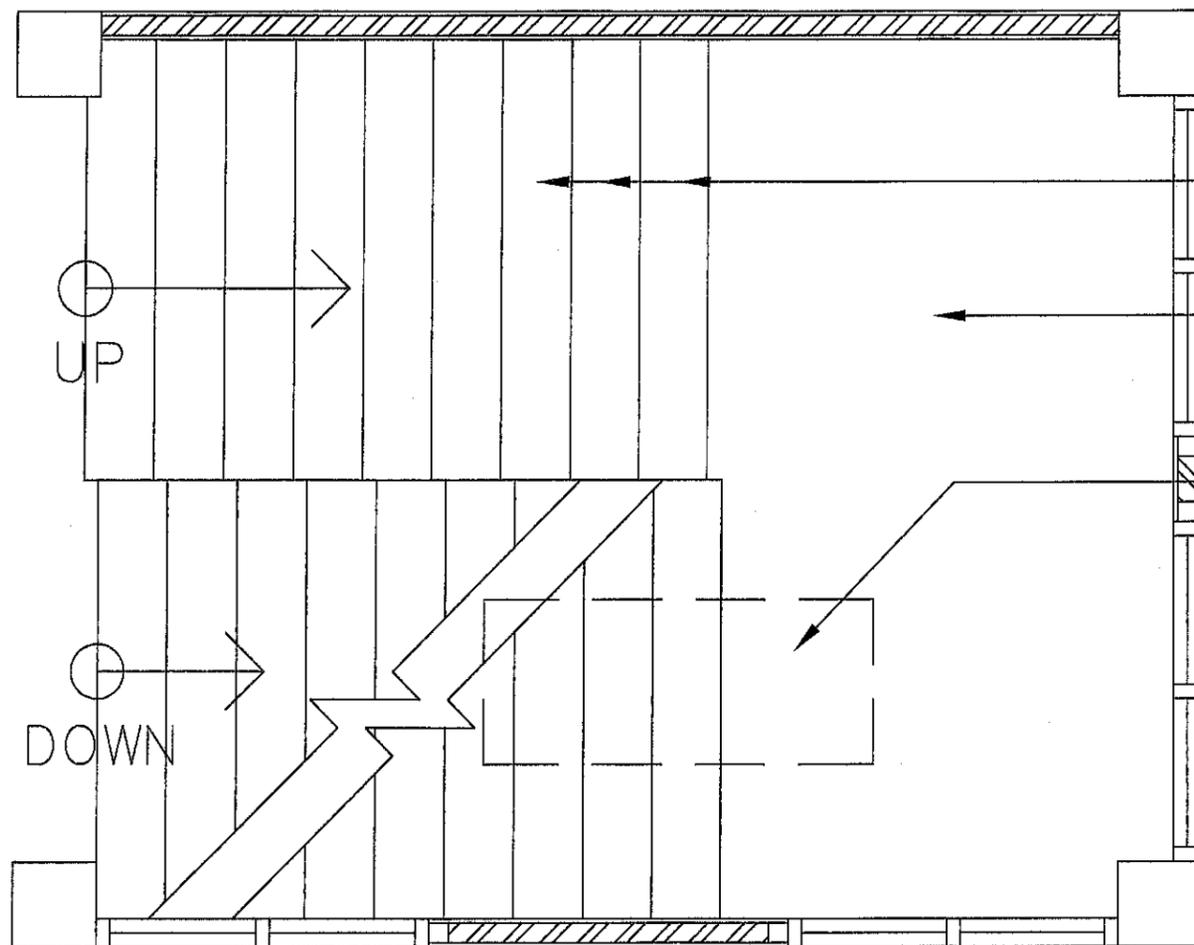


พื้นบันได SPC (ฐานและสี่ระนาบภายหลัง)

พื้น SPC (ฐานและสี่ระนาบภายหลัง)

ดูแบบขยาย DTL-02

แบบขยายขยายบันได 2

SCALE 1 : 25

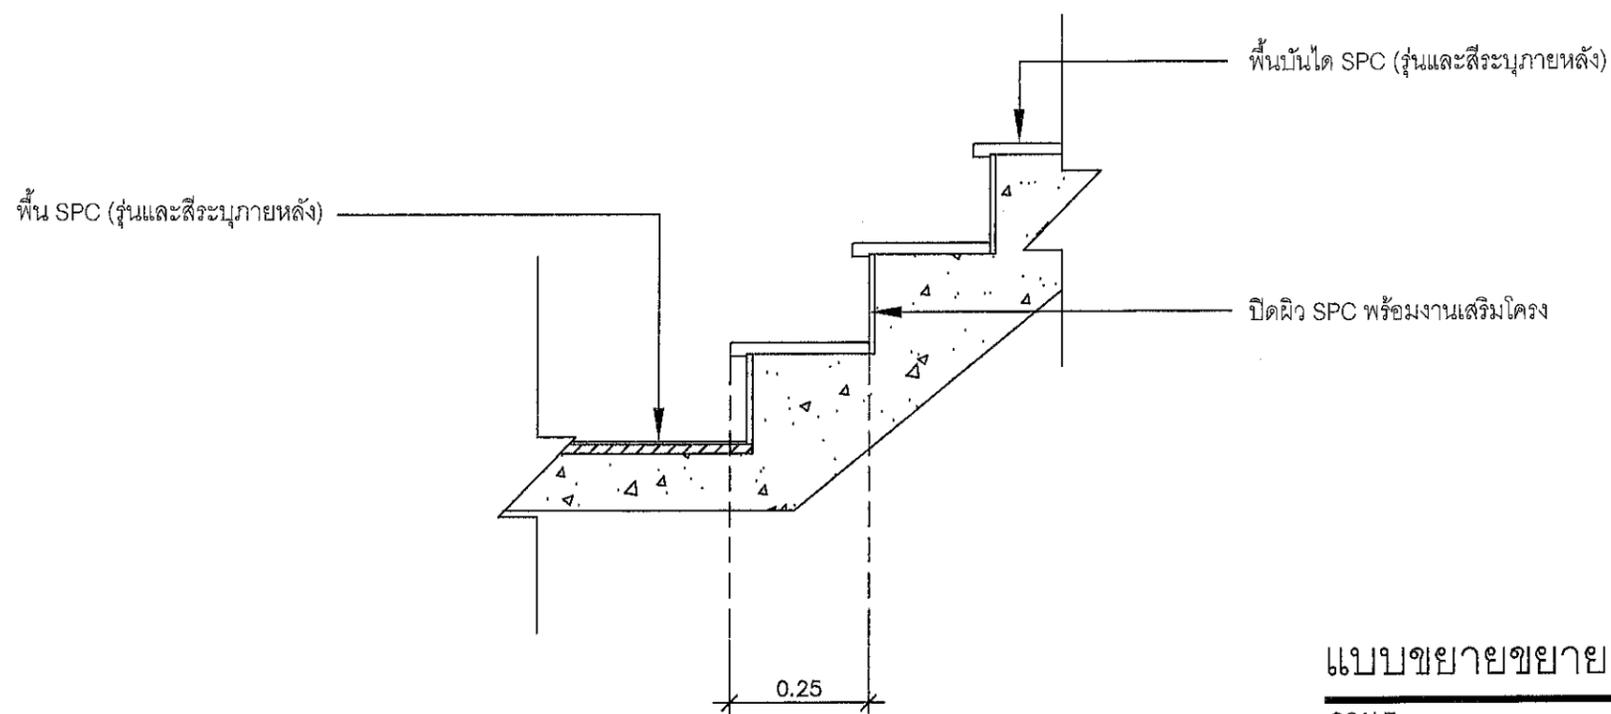



พื้นบันได SPC (ฐานและสี่ระนาบภายหลัง)

พื้น SPC (ฐานและสี่ระนาบภายหลัง)

ปิดผิว SPC พร้อมงานเสริมโครง

แบบขยายขยาย DTL-02

SCALE NTS

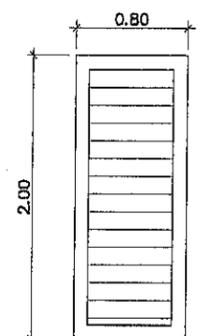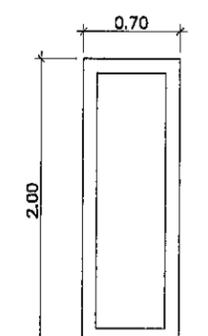เบอร์ ประตู/หน้าต่าง	6	เบอร์ ประตู/หน้าต่าง	7
แบบรูป		แบบรูป	
ลักษณะบาน	บานประตู (ห้องน้ำ)	ลักษณะบาน	บานประตู (ห้องน้ำ)
วงกบ	วงกบเดิม (ทำทวามสะอาดทาสี)	วงกบ	วงกบเดิม (ทำทวามสะอาดทาสี)
กรอบบาน	UPVC	กรอบบาน	UPVC
บาน/ลูกฟัก	UPVC	บาน/ลูกฟัก	UPVC
บานพับ	-	บานพับ	-
กุญแจลูกบิด	-	กุญแจลูกบิด	-
กลอน	-	กลอน	-
ขอรับ/ขอลับ	-	ขอรับ/ขอลับ	-
มือจับ	มือจับบานเปิดตามรูปแบบมาตรฐาน	มือจับ	มือจับบานเปิดตามรูปแบบมาตรฐาน
อื่นๆ	อุปกรณ์บานประตูครบชุด	อื่นๆ	อุปกรณ์บานประตูครบชุด
	* ให้ผู้รับจ้างนำเสนอรูปแบบต่อผู้ว่าจ้างเพื่อขออนุมัติ		* ให้ผู้รับจ้างนำเสนอรูปแบบต่อผู้ว่าจ้างเพื่อขออนุมัติ



สำนักงานโยธาธิการและผังเมืองจังหวัดราชบุรี
กรมโยธาธิการและผังเมือง

โครงการ

ปรับปรุงอาคารที่ทำการและสิ่งก่อสร้างประกอบ

เห็นชอบ


(นายชาญฤทธิ์ ปุ่มปิ้ง)
โยธาธิการและผังเมืองจังหวัดราชบุรี

ตรวจ

สถาปัตยกรรม/กลุ่มงานสนับสนุนการพัฒนาเมือง


(นายมานะ สุวัฒน์เมธีนทร์)
สถาปนิกชำนาญการ

วิศวกร

นายสหรัชต์ จำลองราช
วิศวกรโยธาชำนาญการ

วิศวกร

สำรวจ

นายสิริวัชร คำหิวงาม
พนักงานสถาปนิก

สถาปัตยกรรม/กลุ่มงานสนับสนุนการพัฒนาเมือง


(นายมานะ สุวัฒน์เมธีนทร์)
สถาปนิกชำนาญการ

สถาปนิก/เขียนแบบ

นายสิริวัชร คำหิวงาม
พนักงานสถาปนิก

สถาปนิก/เขียนแบบ








แสดงแบบ

ขยายบานประตู

วันที่

หมายเลขแบบ : A-09

เลขที่แบบ ๒๕๖ ๖๒ ๐๕๗/๒๕๖๘

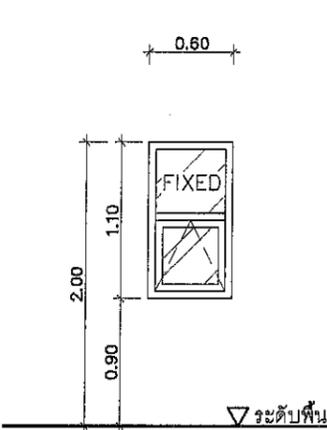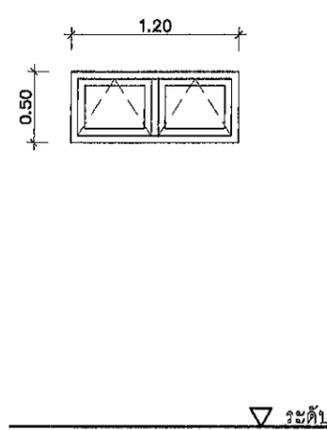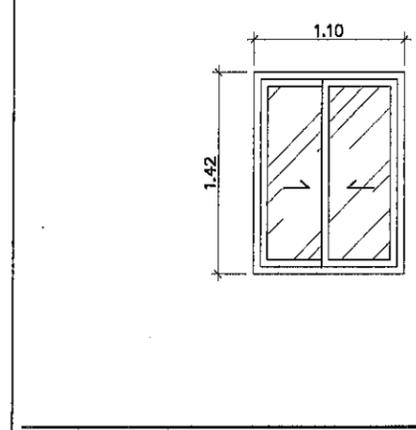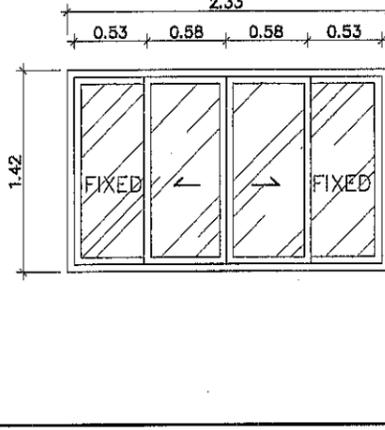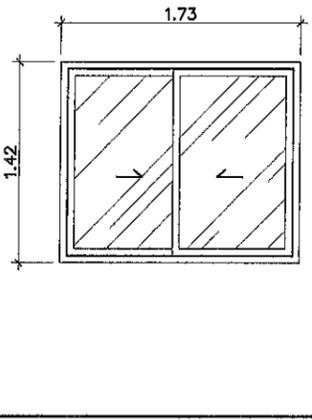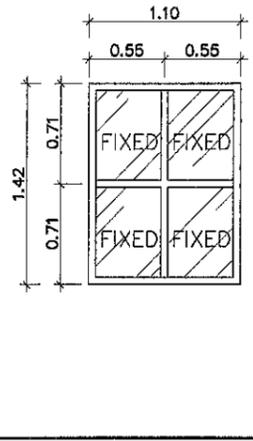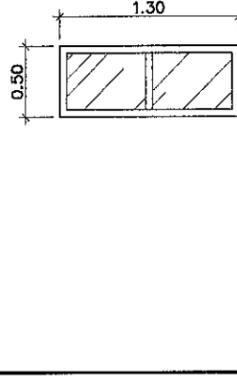เบอร์ ประตู/หน้าต่าง	1	2	เบอร์ ประตู/หน้าต่าง	3	เบอร์ ประตู/หน้าต่าง	4
แบบรูป			แบบรูป		แบบรูป	
ลักษณะบาน	บานกระทุ้ง พร้อมบานติดตาย	บานกระทุ้ง	ลักษณะบาน	หน้าต่างบานเลื่อน	ลักษณะบาน	หน้าต่างบานเลื่อน พร้อมบานติดตาย
วงกบ	อลูมิเนียมอบสี สีอบขาว	อลูมิเนียมอบสี สีอบขาว	วงกบ	อลูมิเนียมอบสี สีอบขาว	วงกบ	อลูมิเนียมอบสี สีอบขาว
กรอบบาน	อลูมิเนียมอบสี สีอบขาว	อลูมิเนียมอบสี สีอบขาว	กรอบบาน	อลูมิเนียมอบสี สีอบขาว	กรอบบาน	อลูมิเนียมอบสี สีอบขาว
บาน/ลูกฟัก	ลูกฟักกระจกฝ้า หนา 5 มม	ลูกฟักกระจกฝ้า หนา 5 มม	บาน/ลูกฟัก	ลูกฟักกระจกตัดแสงติดตาย หนา 6 มม	บาน/ลูกฟัก	ลูกฟักกระจกตัดแสงติดตาย หนา 6 มม
บานพับ	-	-	บานพับ	-	บานพับ	-
กุญแจลูกบิด	-	-	กุญแจลูกบิด	-	กุญแจลูกบิด	-
กลอน	-	-	กลอน	-	กลอน	-
ขอรับ/ขอส่ง	-	-	ขอรับ/ขอส่ง	-	ขอรับ/ขอส่ง	-
มือจับ	-	-	มือจับ	มือจับบานเปิดสำเร็จรูป	มือจับ	มือจับบานเปิดสำเร็จรูป
อื่นๆ	อุปกรณ์บานกระทุ้งครบชุด	อุปกรณ์บานกระทุ้งครบชุด	อื่นๆ	อุปกรณ์บานประตูครบชุด	อื่นๆ	อุปกรณ์บานประตูครบชุด
		* หน้าต่างห้องน้ำเดิม		* ช่องหน้าต่างกับขอบบานเดิม		* ช่องหน้าต่างกับขอบบานเดิม
เบอร์ ประตู/หน้าต่าง	5	6	เบอร์ ประตู/หน้าต่าง	7		
แบบรูป			แบบรูป			
ลักษณะบาน	หน้าต่างบานเลื่อน	ลักษณะบาน	หน้าต่างบานติดตาย	ลักษณะบาน	หน้าต่างบานติดตาย	
วงกบ	อลูมิเนียมอบสี สีอบขาว	วงกบ	อลูมิเนียมอบสี สีอบขาว	วงกบ	อลูมิเนียมอบสี สีอบขาว	
กรอบบาน	อลูมิเนียมอบสี สีอบขาว	กรอบบาน	อลูมิเนียมอบสี สีอบขาว	กรอบบาน	อลูมิเนียมอบสี สีอบขาว	
บาน/ลูกฟัก	ลูกฟักกระจกตัดแสงติดตาย หนา 6 มม	บาน/ลูกฟัก	ลูกฟักกระจกตัดแสงติดตาย หนา 6 มม	บาน/ลูกฟัก	ลูกฟักกระจกตัดแสงติดตาย หนา 6 มม	
บานพับ	-	บานพับ	-	บานพับ	-	
กุญแจลูกบิด	-	กุญแจลูกบิด	-	กุญแจลูกบิด	-	
กลอน	-	กลอน	-	กลอน	-	
ขอรับ/ขอส่ง	-	ขอรับ/ขอส่ง	-	ขอรับ/ขอส่ง	-	
มือจับ	มือจับบานเปิดสำเร็จรูป	มือจับ	มือจับบานเปิดสำเร็จรูป	มือจับ	มือจับบานเปิดสำเร็จรูป	
อื่นๆ	อุปกรณ์บานประตูครบชุด	อื่นๆ	อุปกรณ์บานประตูครบชุด	อื่นๆ	อุปกรณ์บานประตูครบชุด	
	* ช่องหน้าต่างกับขอบบานเดิม		* ช่องหน้าต่างกับขอบบานเดิม		* ช่องหน้าต่างกับขอบบานเดิม	



สำนักงานโยธาธิการและผังเมืองจังหวัดราชบุรี
กรมโยธาธิการและผังเมือง

โครงการ


ปรับปรุงอาคารที่ทำการและสิ่งก่อสร้างประกอบ

เห็นชอบ


(นายชาญฤทธิ์ ปุ่นรัมย์)
โยธาธิการและผังเมืองจังหวัดราชบุรี

ตรวจ

สถาปนิก/กลุ่มงานสถาปนิก/พัฒนาเมือง

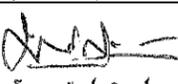
(นายมาโนช สุวัฒน์เมธีธรรม)
สถาปนิกชำนาญการ

วิศวกร


นายสหรัชต์ จำลองราช
วิศวกรโยธาชำนาญการ

วิศวกร

สำรวจ

นายสิริภรต์ คำหาญงาม
พนักงานสถาปนิก

สถาปนิก/กลุ่มงานสถาปนิก/พัฒนาเมือง

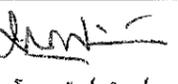
(นายมาโนช สุวัฒน์เมธีธรรม)
สถาปนิกชำนาญการ

สถาปนิก/เขียนแบบ

นายสิริภรต์ คำหาญงาม
พนักงานสถาปนิก

สถาปนิก/เขียนแบบ

แสดงแบบ

ขยายหน้าต่าง

วันที่

หมายเลขแบบ : A-10

เลขที่แบบ ขมจ.รบ 057/2568



สำนักงานโยธาธิการและผังเมืองจังหวัดราชบุรี
กรมโยธาธิการและผังเมือง

โครงการ

ปรับปรุงอาคารที่ทำการและสิ่งก่อสร้างประกอบ

เห็นชอบ

[Signature]
(นายบุญฤทธิ์ ปุณณิม)
โยธาธิการและผังเมืองจังหวัดราชบุรี

ตรวจ

สถาปัตยกรรม/กลุ่มงานสนับสนุนการพัฒนาเมือง

[Signature]
(นายมานะ สุวัฒน์เมสินทร์)
สถาปนิกชำนาญการ

วิศวกร

นายสิทธิพร จำลองราช
วิศวกรโยธานาฏการ

วิศวกร

สำรวจ

นายสิทธิพร จำลองราช
พนักงานสถาปนิก

สถาปัตยกรรม/กลุ่มงานสนับสนุนการพัฒนาเมือง

[Signature]
(นายมานะ สุวัฒน์เมสินทร์)
สถาปนิกชำนาญการ

สถาปนิก/เขียนแบบ

นายสิทธิพร จำลองราช
พนักงานสถาปนิก

สถาปนิก/เขียนแบบ

แสดงแบบ


แปลนไฟฟ้าชั้นที่ 2

วันที่

หมายเลขแบบ : E-01

เลขที่แบบ

ยพ.ร.บ. 057/2568

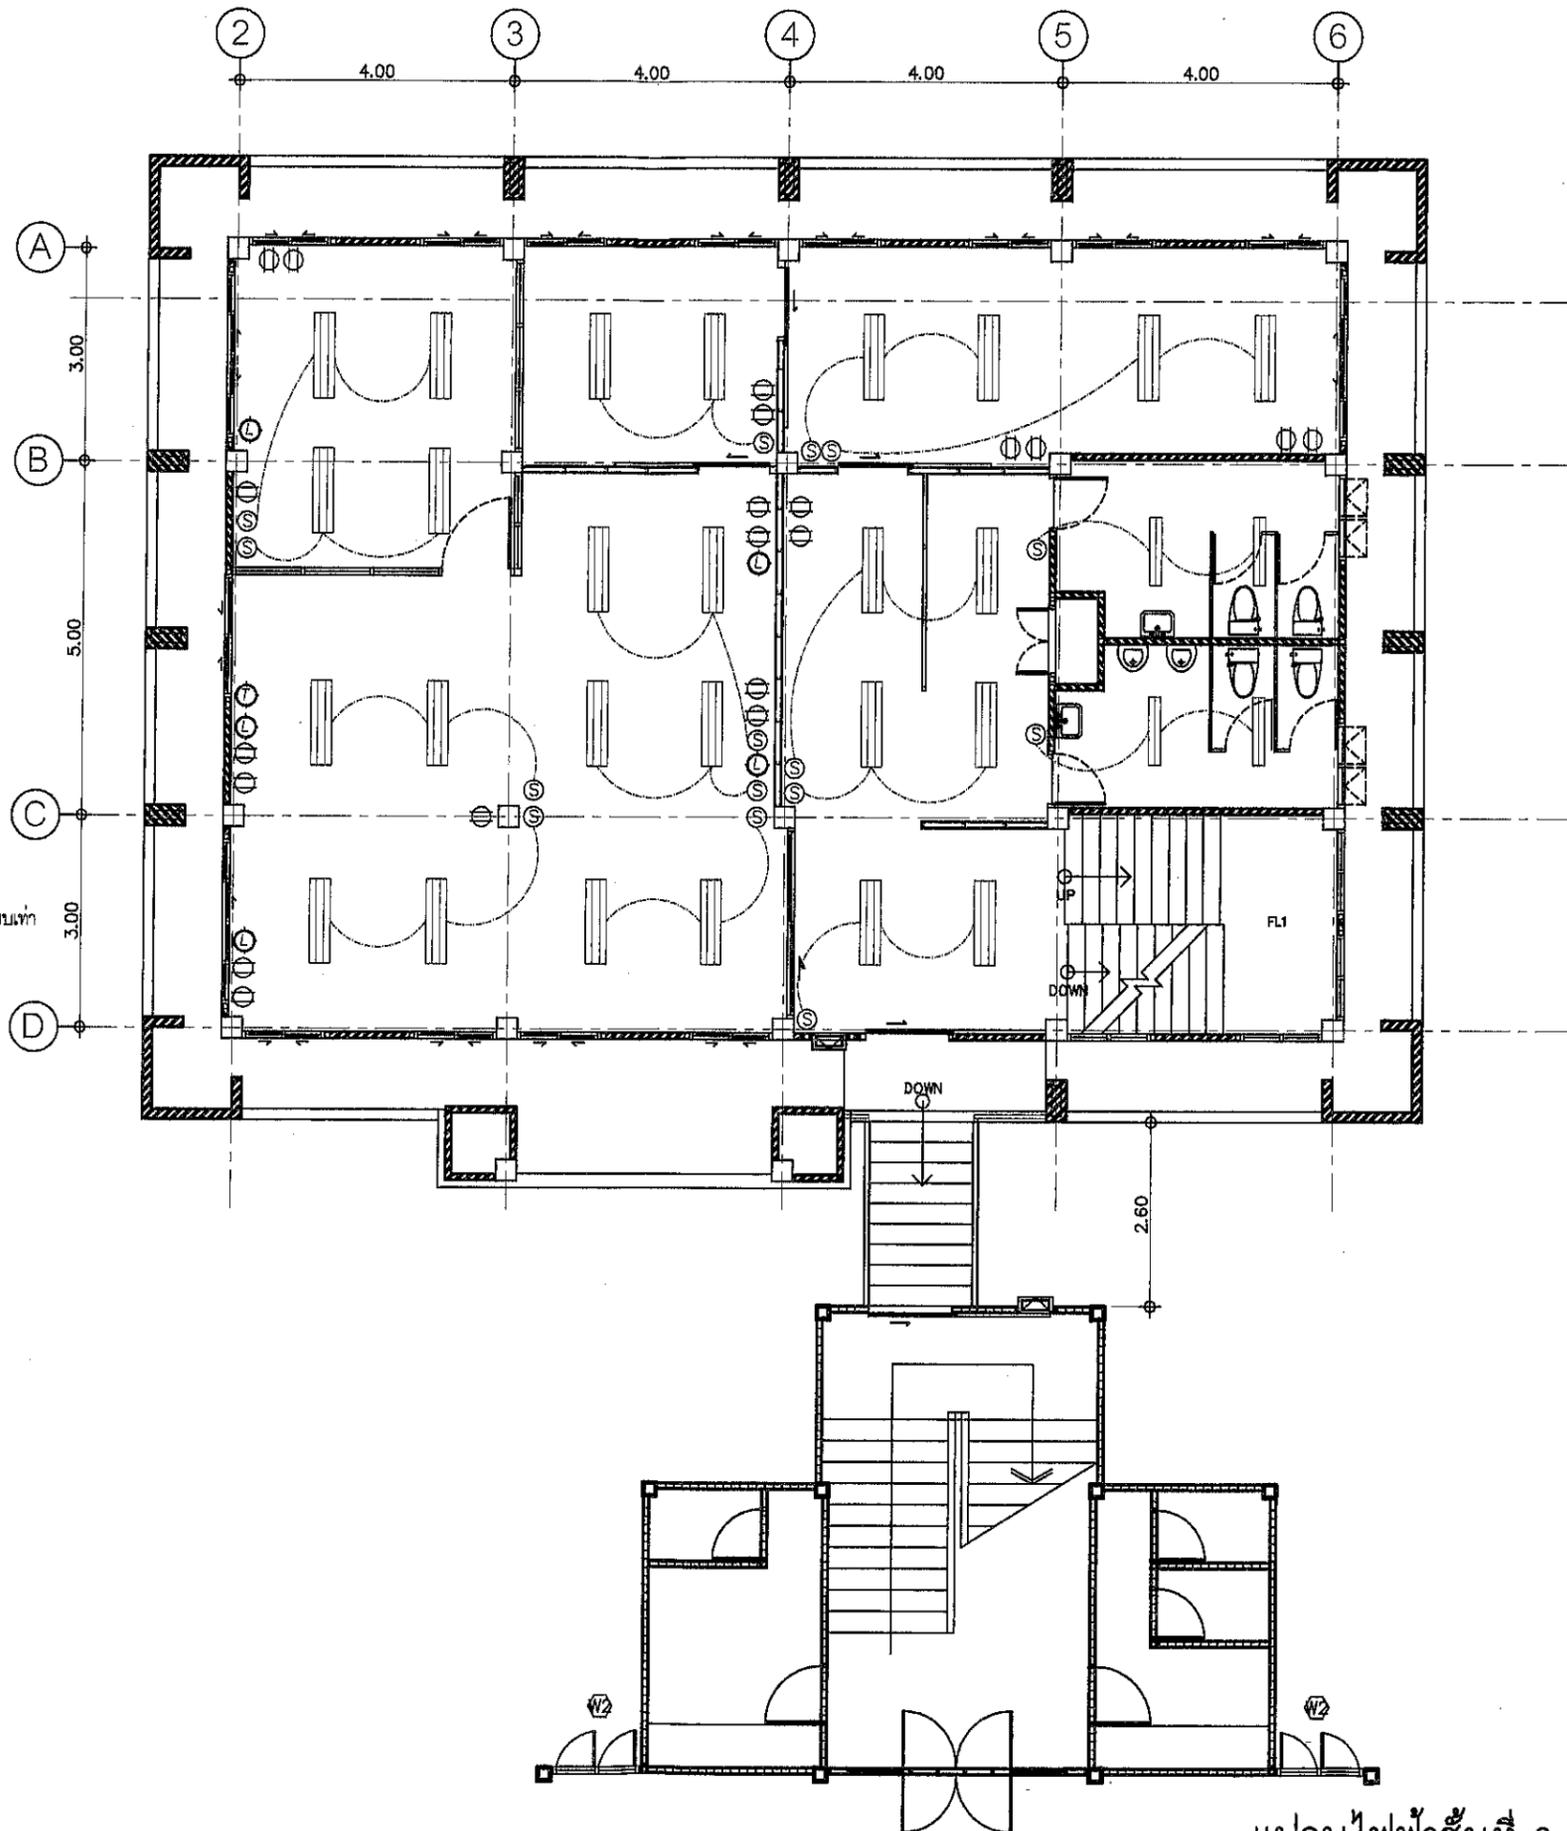

แปลนไฟฟ้าชั้นที่ 2

มาตราส่วน 1 : 100

รายละเอียดการติดตั้ง

- 1 ในการติดตั้ง ผู้รับจ้างต้องปฏิบัติตามกฎระเบียบข้อบังคับของการไฟฟ้าส่วนภูมิภาค
- 2 วัสดุอุปกรณ์ที่ใช้
 - 2.1 แผงสวิตช์ชนิดไม่มีดีเป็นผลิตภัณฑ์ของ SQUARE, D, ABB, MEM, CLIPSAL, BTICINO, SIEMENS, MG, HAGER หรือเทียบเท่า
 - 2.2 CIRCUIT BREAKER เป็นผลิตภัณฑ์ของ SQUARE, D, ABB, MEM, CLIPSAL, BTICINO, SIEMENS, MG, HAGER หรือเทียบเท่า
 - 2.3 ดวงโคมไฟฟ้าเป็นผลิตภัณฑ์ภายในประเทศที่มีเครื่องหมายการค้า โดยมีอุปกรณ์ประกอบดังนี้
 - หลอดฟลูออโรเรสเซนต์ มอก.
 - ขั้วรับหลอดและขั้วรับสวิตช์เตอร์ มอก.
 - สวิตช์เตอร์ มอก.
 - บัลลาสต์ มอก.
 - 2.4 สายไฟฟ้าเป็นผลิตภัณฑ์ มอก.
 - 2.5 สวิตช์และเต้ารับไฟฟ้า เป็นผลิตภัณฑ์ของ NATIONAL, ABB, BTICINO, CLIPSAL หรือเทียบเท่า
- 3 หากมีได้กำหนดไว้เป็นอย่างอื่น ชนิดและขนาดของสายไฟฟ้าให้ใช้ดังนี้
 - 3.1 สายเมนวงจรรย่อย (HOME RUN) ใช้สาย 2.5 sq.mm. THW.
 - 3.2 สายไฟฟ้าระหว่างดวงโคม และจากสวิตช์เข้าดวงโคม ใช้สาย 2.5 sq.mm. THW.
 - 3.3 สายวงจรรเต้ารับและสายดิน ใช้สาย 2.5 sq.mm. THW.

สัญลักษณ์ไฟฟ้า

สัญลักษณ์	รายละเอียด
	โคมตะแกรงอลูมิเนียมติดลอย 2x36 วัตต์ 30x120 มม LED
	โคมตะแกรงอลูมิเนียมติดลอย LED-TB 1x18 วัตต์
	สวิตช์เดี่ยว ขนาด 16A-250V ติดผนังเรียบหรือข้างเสา สูง 1.30 ม
	ปลั๊ก LAN
	ปลั๊กโทรศัพท์
	เต้ารับไฟฟ้าคู่มีขั้วดิน (UNIVERSAL TYPE) ชนิดมีม่านนิรภัย ขนาด 16A-250V พร้อมเต้ารับคอมพิวเตอร์ LAN Cat 5
	เครื่องปรับอากาศแบบแยกส่วน แบบแฉวน (ระบบ Inverter)
	พัดลมแบบติดเพดาน ขนาด 18 นิ้ว
	พัดลมดูดอากาศแบบติดผนัง ขนาด 8 นิ้ว
	สายไฟฟ้า THW 2.5 SQMM.



สำนักงานโยธาธิการและผังเมืองจังหวัดราชบุรี
กรมโยธาธิการและผังเมือง

โครงการ

ปรับปรุงอาคารที่ทำการและสิ่งก่อสร้างประกอบ

เห็นชอบ

(Signature)
(นายชราวุธ ภูมิคุ้ม)

โยธาธิการและผังเมืองจังหวัดราชบุรี

ตรวจ

สถาปัตยกรรม/กลุ่มงานสนับสนุนการพัฒนาเมือง

(Signature)
(นายมานิช สุวัฒน์เมธีมิตร)

สถาปนิกชำนาญการ

วิศวกร

นายสุวิทย์ คำจางราช
วิศวกรโยธาชำนาญการ

วิศวกร

สำรวจ

นายสิริภรณ์ คำหนึ่งงาม
พนักงานสถาปนิก

สถาปัตยกรรม/กลุ่มงานสนับสนุนการพัฒนาเมือง

(Signature)
(นายมานิช สุวัฒน์เมธีมิตร)

สถาปนิกชำนาญการ

สถาปนิก/เขียนแบบ

นายสิริภรณ์ คำหนึ่งงาม
พนักงานสถาปนิก

สถาปนิก/เขียนแบบ


แสดงแบบ

แปลนไฟฟ้าชั้นที่ 3

วันที่

หมายเลขแบบ : E-02

เลขที่แบบ ๒๕๖ ๗๓ ๐๕๗/๒๕๖๘

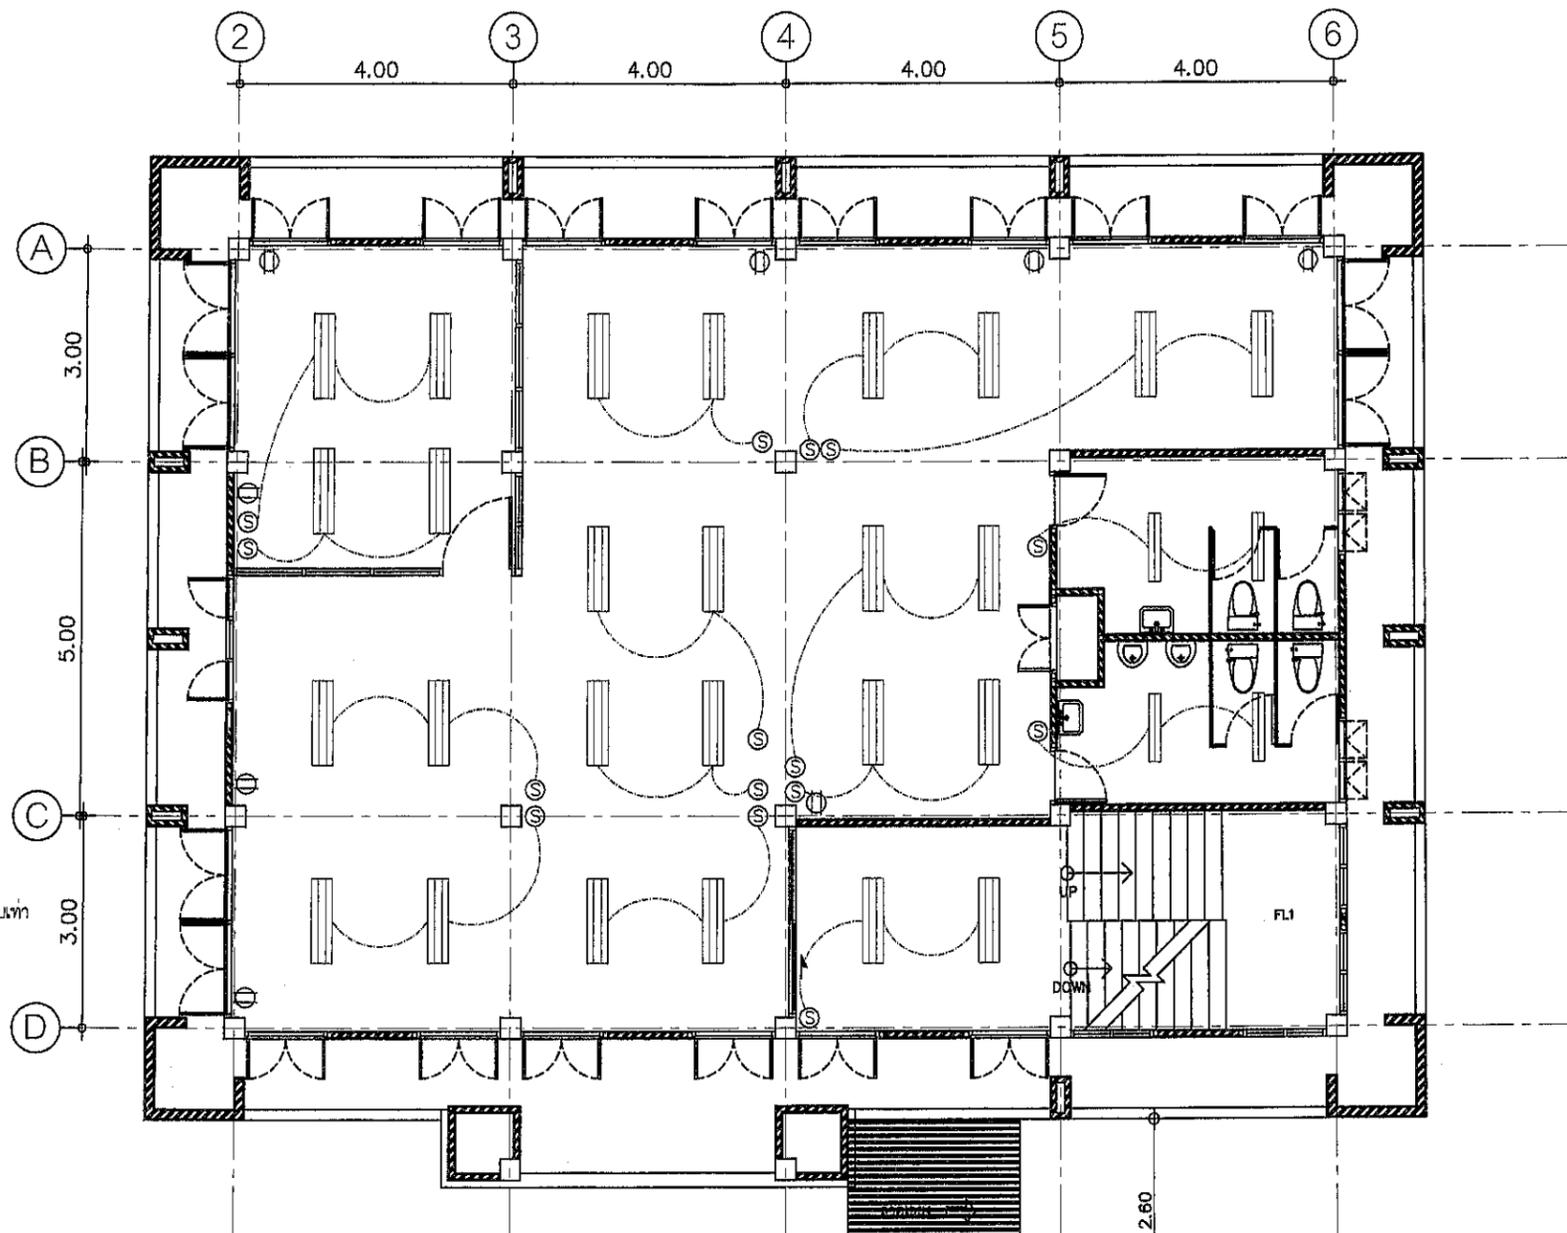

รายละเอียดการติดตั้ง

- 1 ในการติดตั้ง ผู้รับจ้างต้องปฏิบัติตามกฎระเบียบข้อบังคับของการไฟฟ้าส่วนภูมิภาค
- 2 วัสดุอุปกรณ์ที่ใช้
 - 2.1 แผงสวิตช์ชนิดไม่มีดีเป็นผลิตภัณฑ์ของ SQUARE, D,ABB, MEM, CLIPSAL, BTICINO, SIEMENS, MG, HAGER หรือเทียบเท่า
 - 2.2 CIRCUIT BREAKER เป็นผลิตภัณฑ์ของ SQUARE, D,ABB, MEM, CLIPSAL, BTICINO, SIEMENS, MG, HAGER หรือเทียบเท่า
 - 2.3 ดวงโคมไฟฟ้าเป็นผลิตภัณฑ์ภายในประเทศที่มีเครื่องหมายการค้า โดยมีอุปกรณ์ประกอบดังนี้
 - หลอดฟลูออโรเรสเซนต์ มอก
 - ขั้วรับหลอดและขั้วรับสวิตช์เตอร์ มอก
 - สวิตช์เตอร์ มอก
 - บัลลาสต์ มอก
 - 2.4 สายไฟฟ้าเป็นผลิตภัณฑ์ มอก
 - 2.5 สวิตช์และตัวรับไฟฟ้า เป็นผลิตภัณฑ์ของ NATIONAL, ABB, BTICINO, CLIPSAL หรือเทียบเท่า
- 3 หากมีข้อกำหนดไว้เป็นอย่างอื่น ชนิดและขนาดของสายไฟฟ้าให้ใช้ดังนี้
 - 3.1 สายเมนวงจรรย่อย (HOME RUN) ใช้สาย 2.5 sq.mm. THW.
 - 3.2 สายไฟฟ้าระหว่างดวงโคม และจากสวิตช์แก่วงโคม ใช้สาย 2.5 sq.mm. THW.
 - 3.3 สายวงจรตัวรับและสายดิน ใช้สาย 2.5 sq.mm. THW.

สัญลักษณ์ไฟฟ้า

สัญลักษณ์	รายละเอียด
	โคมตะแกรงอลูมิเนียมติดลอย 2x36 วัตต์ 30x120 ซม LED
	โคมตะแกรงอลูมิเนียมติดลอย LED-T8 1x18 วัตต์
	สวิตช์เดี่ยว ขนาด 16A-250V ติดตั้งเขียนผนังหรือข้างเสา สูง 1.30 ม
	ปลั๊ก LAN
	ปลั๊กโวลต์ไฟฟ้า
	ตัวรับไฟฟ้าคู่มีขาติน (UNIVERSAL TYPE) ชนิดมีก้านนิรภัย ขนาด 16A-250V พร้อมตัวรับคอมพิวเตอร์ LAN Cat 6
	เครื่องปรับอากาศแบบแยกส่วน แบบแขวน (ระบบ Inverter)
	พัดลมแบบติดเพดาน ขนาด 18 นิ้ว
	พัดลมดูดอากาศแบบติดผนัง ขนาด 8 นิ้ว
	สายไฟฟ้า THW 2.5 SQMM.

แปลนไฟฟ้าชั้นที่ 3

มาตราส่วน

1 : 100

แบบสรุปประมาณราคาค่าก่อสร้าง

โครงการ/งานก่อสร้าง	ปรับปรุงอาคารที่ทพการและสิ่งก่อสร้างประกอบสำนักงานพาณิชย์จังหวัดราชบุรี
สถานที่ก่อสร้าง	ตำบลหน้าเมือง อำเภอเมืองราชบุรี จังหวัดราชบุรี
แบบเลขที่	ยผจ.รบ. 057/2568
หน่วยงานเจ้าของโครงการ	สำนักงานพาณิชย์จังหวัดราชบุรี
แบบ ปร.4 ปร.5(ก) และ ปร.5(ข)	
ประมาณราคาเมื่อวันที่	15 ธันวาคม 2568

ลำดับที่	รายการ	จำนวนเงิน (บาท)	หมายเหตุ
1	ประเภทงานอาคาร	1,666,000.00	
		1,666,000.00	
	รวมค่างานก่อสร้างเป็นเงินทั้งสิ้น	1,666,000.00	
	ตัวอักษร	(หนึ่งล้านหกแสนหกหมื่นหกพันบาทถ้วน)	

.....ประมาณการ
(นางสาวเพียงจันทร์ แสงเดช)
นายช่างโยธาปฏิบัติงาน

.....ตรวจสอบ
(นายมานิช สุวัฒน์เมฆินทร์)
สถาปนิกชำนาญการ

.....เห็นชอบ
(นายชาญฤทธิ์ ปุณนิม)
โยธาธิการและผังเมืองจังหวัดราชบุรี

หมายเหตุ

แหล่งอ้างอิง

- บัญชีราคาค่าวัสดุก่อสร้าง ค่าแรงงาน และค่าครุภัณฑ์ ประจำปีงบประมาณ 2569 จัดทำโดย กองมาตรฐานราคากลาง กรมโยธาธิการและผังเมือง
- หนังสือกรมบัญชีกลาง ที่กค0433.2/ว 809 ลงวันที่ 14 พ.ย. 2568 เรื่อง การปรับปรุงบัญชีค่าแรงงาน/ดำเนินการสำหรับถอดแบบคำนวณราคากลางงานก่อสร้าง
- ราคาสตงก่อสร้างรายจังหวัด ประจำปีเดือนพฤศจิกายน ๒๕๖๘ จัดทำโดยสำนักงานนโยบายและยุทธศาสตร์การค้า กระทรวงพาณิชย์
- สิบราคาจากท้องตลาด

แบบสรุปค่าก่อสร้าง

ส่วนราชการ ฝ่าย/งาน	สำนักงานพาณิชย์จังหวัดราชบุรี
โครงการ/งานก่อสร้าง	ปรับปรุงอาคารที่ทำการและสิ่งก่อสร้างประกอบสำนักงานพาณิชย์จังหวัดราชบุรี
สถานที่ก่อสร้าง	ตำบลหน้าเมือง อำเภอเมืองราชบุรี จังหวัดราชบุรี
หน่วยงานออกแบบแปลนและรายการ	สำนักงานโยธาธิการและผังเมืองจังหวัดราชบุรี กรมโยธาธิการและผังเมือง
แบบเลขที่	ยผจ.รบ. 057/2568
ประมาณราคาตามแบบ	ปร.4 จำนวน 10 แผ่น
ประมาณราคาเมื่อวันที่	15 ธันวาคม 2568

ลำดับที่	รายการ	ค่างานต้นทุน	Factor F	ค่าก่อสร้าง	หมายเหตุ
1	ประเภทงานอาคาร	1,273,802.53	1.3080	1,666,133.71	
	เงื่อนไข				
	เงินล่วงหน้าจ่าย 0.00 %				
	เงินประกันผลงานหัก 0.00 %				
	ดอกเบี้ยเงินกู้ 7.00 %				
	ภาษีมูลค่าเพิ่ม 7.00 %				
สรุป	รวมค่าสร้างเป็นเงินทั้งสิ้น			1,666,133.71	
	คิดเป็นเงินประมาณ			1,666,000.00	
	ตัวอักษร (หนึ่งล้านหกแสนหกหมื่นหกพันบาทถ้วน)				

ขนาดหรือเนื้อที่อาคาร	ตารางเมตร
เฉลี่ยราคาประมาณ	บาท/ตารางเมตร

.....ประมาณการ
(นางสาวเพียงจันทร์ แสงเดช)
นายช่างโยธาปฏิบัติงาน

.....ตรวจสอบ
(นายมานิช สุวัฒน์เมฆินทร์)
สถาปนิกชำนาญการ

.....เห็นชอบ
(นายชาญฤทธิ์ ปุ่นนิ่ม)
โยธาธิการและผังเมืองจังหวัดราชบุรี

หมายเหตุ

แหล่งอ้างอิง

- บัญชีราคาค่าวัสดุก่อสร้าง ค่าแรงงาน และค่าครุภัณฑ์ ประจำปีงบประมาณ 2569 จัดทำโดยกองมาตรฐานราคากลาง กรมโยธาธิการและผังเมือง
- หนังสือกรมบัญชีกลาง ที่กค0433.2/ว 809 ลงวันที่ 14 พ.ย. 2568 เรื่อง การปรับปรุงบัญชีค่าแรงงาน/ดำเนินการสำหรับถอดแบบคำนวณราคากลางงานก่อสร้าง.
- ราคาวัสดุก่อสร้างรายจังหวัด ประจำปีเดือนพฤศจิกายน ๒๕๖๘ จัดทำโดยสำนักงานนโยบายและยุทธศาสตร์การค้า กระทรวงพาณิชย์
- สืบราคาจากท้องตลาด

สำนักงานโยธาธิการและผังเมืองจังหวัดราชบุรี

โครงการ ปรับปรุงอาคารที่ทำการและสิ่งก่อสร้าง -

แบบเลขที่ ผ.จ.ร.บ. 057/2568

ประกอบสำนักงานพาณิชย์จังหวัดราชบุรี

สถานที่ ตำบลหน้าเมือง อำเภอเมืองฯ จังหวัดราชบุรี

วันที่ 15 ธันวาคม 2568

กรมโยธาธิการและผังเมือง

เจ้าของ

สำนักงานพาณิชย์จังหวัดราชบุรี

นางสาวเพียงจันทร์ แสงเดช

กระทรวงมหาดไทย

นายช่างโยธาปฏิบัติงาน

ที่	รายการ	จำนวน	หน่วย	วัสดุสิ่งของ		ค่าแรงงาน		รวมเป็นเงิน (บาท)	หมายเหตุ
				หน่วยละ	จำนวนเงิน	หน่วยละ	จำนวนเงิน		
	สำนักงาน								
1	หมวดงานโครงสร้าง		รวม					66,031.73	
2	หมวดงานสถาปัตยกรรม		รวม					911,520.00	
3	หมวดงานไฟฟ้า		รวม					219,044.00	
4	หมวดงานระบบดับเพลิง		รวม					3,180.00	
5	หมวดงานรื้อถอน		รวม					27,396.80	
6	หมวดงานอื่น ๆ		รวม					46,630.00	
	รวมค่าวัสดุและค่าแรงงานเป็นเงินงบประมาณ							1,273,802.53	

สำนักงานโยธาธิการและผังเมืองจังหวัดราชบุรี
 กรมโยธาธิการและผังเมือง
 กระทรวงมหาดไทย

โครงการ ปรับปรุงอาคารที่ทำการและสิ่งก่อสร้าง -
 ประเภทสำนักงานพาณิชย์จังหวัดราชบุรี
 สถานที่ ตำบลหน้าเมือง อำเภอเมืองฯ จังหวัดราชบุรี
 เจ้าของ สำนักงานพาณิชย์จังหวัดราชบุรี

แบบเลขที่ ผ.จ.ร.บ. 057/2568
 ประมาณการเมื่อ วันที่ 15 ธันวาคม 2568
 ประมาณราคาโดย นายช่างโยธาปฏิบัติงาน

ที่	รายการ	จำนวน	หน่วย	วัสดุสิ่งของ		ค่าแรงงาน		รวมเป็นเงิน (บาท)	หมายเหตุ
				หน่วยละ	จำนวนเงิน	หน่วยละ	จำนวนเงิน		
1	งานบันไดเหล็กทางเชื่อมระหว่างอาคาร 1 และอาคาร 2 หมวดงานโครงสร้าง PL ขนาด 0.30 x 0.30 x 9 มม. พุกเหล็ก 12 มม. PL ขนาด 0.15 x 0.15 x 9 มม. เหล็ก H-Beam 125 x 125 มม. (23.8 กก./ม.) เหล็ก H-Beam 100 x 100 มม. (17.2 กก./ม.) เหล็กกล่อง 25 x 50 x 2.0 มม. เหล็กกล่อง 25 x 25 x 1.6 มม. เหล็กรางน้ำ ขนาด 200 x 80 x 7.5 x 11 มม. ไม้บันไดสำเร็จรูป ไฟเบอร์ซีเมนต์ ชนิดใช้ภายนอก (ลูกตั้งและลูกนอน) พื้นไม้เทียม เหล็กกล่องชุบสังกะสี ขนาด 100 x 100 x 2.3 มม. เหล็กกล่อง 100 x 50 x 2.3 มม. เหล็กกล่อง 75 x 25 x 2.3 มม. เหล็กกล่อง 50 x 50 x 1.6 มม. วัสดุบุผนังฝ้า แผ่นโป๊วใส โพลีเอสเตอร์	8.00	แผ่น	40.00	320.00	16.00	128.00	448.00	
		40.00	ชุด	30.00	1,200.00	16.00	640.00	1,840.00	
		4.00	แผ่น	22.00	88.00	16.00	64.00	152.00	
		71.40	กก.	26.00	1,856.40	16.00	1,142.40	2,998.80	3 ทอม/รวมลดเชื่อม
		51.60	กก.	26.00	1,341.60	16.00	825.60	2,167.20	3 ทอม/รวมลดเชื่อม
		204.48	กก.	26.41	5,400.00	16.00	3,271.68	8,671.68	18 ทอม/รวมลดเชื่อม
		28.15	กก.	26.29	740.06	16.00	450.40	1,190.46	5ทอม/รวมลดเชื่อม
		206.64	กก.	38.62	7,980.44	16.00	3,306.24	11,286.68	1.4 เมตร/รวมลดเชื่อม
		5.95	ตร.ม.	1,458.00	8,675.10	437.40	2,602.53	11,277.63	
		2.95	ตร.ม.	745.00	2,197.75	223.50	659.33	2,857.08	
		111.00	กก.	27.19	3,018.09	16.00	1,776.00	4,794.09	3 ทอม/รวมลดเชื่อม
		94.88	กก.	24.11	2,287.56	16.00	1,518.08	3,805.64	4 ทอม/รวมลดเชื่อม
		88.65	กก.	24.14	2,140.01	16.00	1,418.40	3,558.41	5 ทอม/รวมลดเชื่อม
		51.20	กก.	29.47	1,508.86	16.00	819.20	2,328.06	4 ทอม/รวมลดเชื่อม
8.00	ตร.ม.	506.00	4,048.00	45.00	360.00	4,408.00			
							ยอดยกไป	61,783.73	

สำนักงานโยธาธิการและผังเมืองจังหวัดราชบุรี

โครงการ ปรับปรุงอาคารที่ทำการและสิ่งก่อสร้าง -

แบบเลขที่ ยผจ.รบ. 0577/2568

ประกอบสำนักงานพาณิชย์จังหวัดราชบุรี

ตำบลหน้าเมือง อำเภอเมืองฯ จังหวัดราชบุรี

วันที่ 15 ธันวาคม 2568

กรมโยธาธิการและผังเมือง

ประมาณการเมื่อ วันที่

นางสาวเพ็ญจันทร์ แสงเดช

กระทรวงมหาดไทย

ประมาณราคาโดย

นายช่างโยธาปฏิบัติงาน

ที่	รายการ	จำนวน	หน่วย	วัสดุสิ่งของ		ค่าแรงงาน		รวมเป็นเงิน (บาท)	หมายเหตุ
				หน่วยละ	จำนวนเงิน	หน่วยละ	จำนวนเงิน		
	งานทาสีน้ำอะคริลิค 100% - สีรองพื้นปูนใหม่กันต่าง 1 เทียว - สีทาทับหน้า 2 เทียว	24.00	ตร.ม.	47.00	1,128.00	34.00	816.00	61,783.73	ยอดยกมา
	งานทาสีน้ำมันทั่วไปชนิด Alkyd Enamel (ทาภายใน ภายนอกทั่วไป) - สีรองพื้นกันสนิมทั่วไป 1 เทียว - สีน้ำมันทาทับหน้า (Enamel) 2 เทียว	24.00	ตร.ม.	58.00	1,392.00	38.00	912.00	2,304.00	
	รวมค่าวัสดุและค่าแรงงานหมวดงานโครงสร้างเป็นเงิน							66,031.73	

สำนักงานโยธาธิการและผังเมืองจังหวัดราชบุรี		โครงการ		วัตถุประสงค์ของ		ค่าแรงงาน		รวมเป็นเงิน		หมายเหตุ
การโยธาธิการและผังเมือง กระทรวงมหาดไทย		ปรับปรุงอาคารที่ทำการและสิ่งก่อสร้าง - ประกอบสำนักงานพาณิชย์จังหวัดราชบุรี		จำนวนเงิน		จำนวนเงิน		(บาท)		
ที่	รายการ	จำนวน	หน่วย	หน่วยละ	จำนวนเงิน	หน่วยละ	จำนวนเงิน			
2	งานปรับปรุงอาคารสำนักงานฯ ภายใน - ภายนอก ชั้น 2 และชั้น 3									
2.1	หมวดงานสถาปัตยกรรม									
	งานมุงหลังคา									
	หลังคา METAL-SHEET ชนิด PU 2" (หลังคาสำนักงาน)	212.00	ตร.ม.	350.00	74,200.00	72.00	15,264.00	89,464.00		
	ครอบชั้น ครอบข้าง (Flashing)	48.00	เมตร	152.00	7,296.00	51.00	2,448.00	9,744.00		
	งานวางระบายน้ฝนสแตนเลสพร้อมท่อระบายน้ำ (สำนักงาน)	40.00	เมตร	800.00	32,000.00	26.00	1,040.00	33,040.00		
	หลังคา METAL-SHEET (หลังคาโรงจอดรถ)	56.00	ตร.ม.	261.00	14,616.00	72.00	4,032.00	18,648.00		
	งานวางระบายน้ฝนสแตนเลสพร้อมท่อระบายน้ำ (โรงจอดรถ)	12.00	เมตร	800.00	9,600.00	26.00	312.00	9,912.00		
	งานเคมิกั้นกันน้ำตาตึกคอนกรีต	75.00	ตร.ม.	468.00	35,100.00	50.00	3,750.00	38,850.00		ทท 3 รอบ
2.2	งานพื้น									
	ขัดพื้น ทำความสะอาดพื้น ขัดพื้นเก่า และกำจัดรอยขีดข่วน	358.00	ตร.ม.	-	-	180.00	64,440.00	64,440.00		
	ตรวจสอบประเภทต่าง ๆ บนพื้น พร้อมลงแวกซ์ บริเวณภายในอาคารชั้น 2 และชั้น 3	85.00	ตร.ม.	490.00	41,650.00	65.00	5,525.00	47,175.00		
2.3	งานผนัง									
	ฉากันห้อง สูงไม่น้อยกว่า 1.70 ม. ยาวไม่น้อยกว่า 3.00 ม.	1.00	ชุด	3,500.00	3,500.00	-	-	3,500.00		พร้อมติดตั้ง
2.3	งานฝ้าเพดาน									
	ฝ้าเพดานยิปซัมบอร์ดหนา 9 มม.ฉาบเรียบ โครงเหล็กอาบสังกะสี (ชั้น 2 , ชั้น3)	342.00	ตร.ม.	251.00	85,842.00	53.00	18,126.00	103,968.00		รวมทาสี
							ยกยอดไป	418,741.00		

		ปริมาณเงิน		รวมเป็นเงิน		หมายเหตุ					
ที่	รายการ	จำนวน	หน่วย	วัสดุตั้งของ		จำนวนเงิน					
				หน่วยละ	จำนวนเงิน	หน่วยละ	จำนวนเงิน				
2.4	งานทาสี งานทาสีน้ำอะครีลิก 100% (ภายในอาคาร) สีรองพื้นปูนเก่า 1 เทียว และ สีทาพื้นน้ำ 2 เทียว งานทาสีน้ำอะครีลิก 100% (ภายนอกอาคาร, คราสีอู่ลักษณะสีน้ำมัน) สีรองพื้นปูนเก่า 1 เทียว และ สีทาพื้นน้ำ 2 เทียว งานทาสีน้ำมันทั่วไปชนิด Alkyd Enamel (ทาภายใน-นอก, โครงหลังคาโรงรถ) สีรองพื้นกันสนิมทั่วไป 1 เทียว และ สีน้ำมันทาพื้นน้ำ (Enamel) 2 เทียว	315.00 585.00 220.00	ตร.ม. ตร.ม. ตร.ม.	36.00 47.00 58.00	11,340.00 27,495.00 12,760.00	31.00 35.00 36.00	9,765.00 20,475.00 7,920.00	418,741.00 21,105.00 47,970.00 20,680.00	ยกยอดมา		
2.7	ประตู - หน้าต่าง										
ป1	ประตูบานเปิด พร้อมบานติดตาย ขนาดไม่น้อยกว่า 4.10 x 2.50 ม.	1.00	ชุด	35,000.00	35,000.00	-	-	35,000.00	-	-	พร้อมติดตั้งอุปกรณ์ครบชุด
ป2	ประตูบานเลื่อน ขนาดไม่น้อยกว่า 2.70 x 2.50 ม.	2.00	ชุด	23,000.00	46,000.00	-	-	46,000.00	-	-	พร้อมติดตั้งอุปกรณ์ครบชุด
ป3	ประตูรางแขวนเลื่อน (รางบน) ขนาดไม่น้อยกว่า 1.20 x 2.00 ม.	2.00	ชุด	7,200.00	14,400.00	-	-	14,400.00	-	-	พร้อมติดตั้งอุปกรณ์ครบชุด
ป4	ประตูรางแขวนเลื่อน (รางบน) ขนาดไม่น้อยกว่า 1.00 x 2.00 ม.	3.00	ชุด	7,000.00	21,000.00	-	-	21,000.00	-	-	พร้อมติดตั้งอุปกรณ์ครบชุด
ป5	ประตูบานเปิดคู่ พร้อมบานติดตาย ขนาดไม่น้อยกว่า 3.70 x 2.80 ม.	1.00	ชุด	36,000.00	36,000.00	-	-	36,000.00	-	-	พร้อมติดตั้งอุปกรณ์ครบชุด
ป6	ประตูทางเข้าห้องนี้. ขนาดไม่น้อยกว่า 0.80 x 2.00 ม.	4.00	ชุด	1,590.00	6,360.00	-	-	6,360.00	-	-	พร้อมติดตั้งอุปกรณ์ครบชุด
ป7	ประตู uPVC (ด้านในห้องนี้) ขนาดไม่น้อยกว่า 0.70 x 2.00 ม.	8.00	ชุด	1,070.00	8,560.00	-	-	8,560.00	-	-	พร้อมติดตั้งอุปกรณ์ครบชุด
ผ1	ผนังฉุมีเนียม ขนาดไม่น้อยกว่า 1.45 x 2.50 ม.	1.00	ชุด	10,800.00	10,800.00	-	-	10,800.00	-	-	พร้อมติดตั้งอุปกรณ์ครบชุด
น1	บานกระทุ้ง พร้อมบานติดตาย ขนาดไม่น้อยกว่า 0.80 x 1.10 ม.	1.00	ชุด	3,000.00	3,000.00	-	-	3,000.00	-	-	พร้อมติดตั้งอุปกรณ์ครบชุด
น2	บานกระทุ้ง ขนาดไม่น้อยกว่า 1.20 x 0.50 ม.	4.00	ชุด	2,100.00	8,400.00	-	-	8,400.00	-	-	พร้อมติดตั้งอุปกรณ์ครบชุด
น3	หน้าต่างบานเลื่อน ขนาดไม่น้อยกว่า 1.10 x 1.42 ม.	12.00	ชุด	5,400.00	64,800.00	-	-	64,800.00	-	-	พร้อมติดตั้งอุปกรณ์ครบชุด
							ยกยอดไป	762,816.00			

สำนักงานโยธาธิการและผังเมืองจังหวัดราชบุรี
 โครงการ ปรับปรุงอาคารที่ทำการและสิ่งก่อสร้าง - แบบเลขที่ ยผจ.รบ. 0577/2568
 ประกอบสำนักงานพาณิชย์จังหวัดราชบุรี
 สถานที่ ตำบลหน้าเมือง อำเภอเมืองฯ จังหวัดราชบุรี 15 ธันวาคม 2568
 เจ้าของ สำนักงานพาณิชย์จังหวัดราชบุรี ประมวลการเมื่อ วันที่ นางสาวเพียงจันทร์ แสงเดช
 กระทรวงมหาดไทย ประมวลราคาโดย นายช่างโยธาปฏิบัติงาน

ที่	รายการ	จำนวน	หน่วย	วัสดุสิ่งของ		ค่าแรงงาน		รวมเป็นเงิน (บาท)	หมายเหตุ
				หน่วยละ	จำนวนเงิน	หน่วยละ	จำนวนเงิน		
น4	หน้าต่างบานเลื่อน พร้อมบานติดตาย ขนาดไม่น้อยกว่า 2.33 x 1.42 ม.	3.00	ชุด	11,000.00	33,000.00	-	ยกยอดมา	762,816.00	พร้อมติดตั้ง
น5	หน้าต่างบานเลื่อน ขนาดไม่น้อยกว่า 1.73 x 1.42 ม.	1.00	ชุด	8,500.00	8,500.00	-		33,000.00	พร้อมติดตั้ง
น6	หน้าต่างบานติดตาย ขนาดไม่น้อยกว่า 1.10 x 1.42 ม.	2.00	ชุด	5,400.00	10,800.00	-		8,500.00	พร้อมติดตั้ง
น7	หน้าต่างบานติดตาย ขนาดไม่น้อยกว่า 1.30 x 0.50 ม.	2.00	ชุด	2,200.00	4,400.00	-		10,800.00	พร้อมติดตั้ง
2.8	งานสุขภัณฑ์							4,400.00	
	ชักโครกนั่งราบ สีขาว	8.00	ชุด	2,580.00	20,640.00	461.00	3,688.00	24,328.00	
	อ่างล้างหน้า ชนิดแขวนพร้อมขาตั้ง พร้อมอุปกรณ์	4.00	ชุด	890.00	3,560.00	461.00	1,844.00	5,404.00	
	โถปัสสาวะชาย พร้อมแผงกันและอุปกรณ์	4.00	ชุด	1,150.00	4,600.00	461.00	1,844.00	6,444.00	
	ที่ใส่กระดาษชำระ (ฝังผนัง)	8.00	ชุด	230.00	1,840.00	123.00	984.00	2,824.00	
	สายฉีดชำระ	8.00	ชุด	169.00	1,352.00	72.00	576.00	1,928.00	
	กระจกเงา	4.00	ชุด	500.00	2,000.00	72.00	288.00	2,288.00	
	ก๊อกล้างพื้น (ใต้อ่างล้างมือ)	8.00	ชุด	112.00	896.00	26.00	208.00	1,104.00	
	ชุดที่ใส่สุขภัณฑ์	4.00	ชุด	300.00	1,200.00	77.00	308.00	1,508.00	
	สองทางมินิวาล์ว (อ่างล้างมือ)	8.00	ตัว	150.00	1,200.00	10.00	80.00	1,280.00	
	สามทางมินิวาล์ว (ชักโครก)	8.00	ตัว	180.00	1,440.00	10.00	80.00	1,520.00	
	ราวแขวนผ้า	8.00	ตัว	350.00	2,800.00	72.00	576.00	3,376.00	
							ยกยอดไป	871,520.00	

สำนักงานโยธาธิการและผังเมืองจังหวัดราชบุรี

โครงการ ปรับปรุงอาคารที่ทำการและสิ่งก่อสร้าง -

แบบเลขที่ ยผจ.ร.บ. 057/2568

ประกอบสำนักงานพาณิชย์จังหวัดราชบุรี

สถานที่ ตำบลหน้าเมือง อำเภอเมืองฯ จังหวัดราชบุรี

วันที่ 15 ธันวาคม 2568

กรมโยธาธิการและผังเมือง

นางสาวเพียงจันทร์ แสงเดช

กระทรวงมหาดไทย

ประมาณการเมื่อ วันที่

นายช่างโยธาปฏิบัติงาน

ที่	รายการ	จำนวน	หน่วย	วัสดุสิ่งของ		ค่าแรงงาน		รวมเป็นเงิน (บาท)	หมายเหตุ
				หน่วยละ	จำนวนเงิน	หน่วยละ	จำนวนเงิน		
2.9	งานระบบสุขาภิบาล น้ำดี/น้ำเสีย ปรับปรุงและซ่อมแซมระบบท่อประปาและระบบเก็บน้ำ ระบบท่อสุขาภิบาล อุปกรณ์และเชื่อมต่อระบบไฟฟ้า	1.00 1.00 1.00	ระบบ ระบบ ระบบ	15,000.00 7,500.00 7,500.00	15,000.00 7,500.00 7,500.00	5,000.00 2,500.00 2,500.00	5,000.00 2,500.00 2,500.00	871,520.00 20,000.00 10,000.00 10,000.00	
3	รวมค่าวัสดุและค่าแรงงานหมวดงานสถาปัตยกรรม							911,520.00	
	หมวดงานไฟฟ้า								
	โคมตะแกรงฝังผ้า LED-T8 2x36 วัตต์	60.00	ชุด	1,875.00	112,500.00	154.00	9,240.00	121,740.00	
	โคมตะแกรงฝังผ้า LED-T8 1x18 วัตต์	8.00	ชุด	1,280.00	10,240.00	138.00	1,104.00	11,344.00	
	ชุดรางนีออน LED-T8 (ด้านหน้าทางเข้าสำนักงาน)	1.00	ชุด	300.00	300.00	90.00	90.00	390.00	
	เต้ารับไฟฟ้าคู่มีขั้วดิน (UNIVERSAL TYPE) ชนิดมีบานนิรภัย ขนาด 16A-250V	28.00	ชุด	242.00	6,776.00	90.00	2,520.00	9,296.00	
	สวิตช์ ปิด - เปิดทางเดียว 16A,250V	30.00	ชุด	192.00	5,760.00	80.00	2,400.00	8,160.00	
	LOAD CENTER 12 ช่อง 3 เฟส 4 สาย	1.00	ตู้	11,880.00	11,880.00	1,200.00	1,200.00	13,080.00	
	ลูกถ้วยเซรามิกดีเบรกเกอร์ 1 Pole	12.00	ตัว	189.00	2,268.00	36.00	432.00	2,700.00	
	สายไฟฟ้า	1.00	งาน	35,000.00	35,000.00	-	-	35,000.00	
	ท่อร้อยสายไฟฟ้า	1.00	งาน	10,500.00	10,500.00	-	-	10,500.00	
	เต้ารับสายสัญญาณโทรศัพท์	1.00	ชุด	169.00	169.00	90.00	90.00	259.00	
	เต้ารับคอมพิวเตอร์ (LAN)	5.00	ชุด	225.00	1,125.00	110.00	550.00	1,675.00	
	ตู้รวมระบบสื่อสาร 9 U	1.00	ตู้	3,700.00	3,700.00	1,200.00	1,200.00	4,900.00	
	รวมค่าวัสดุและค่าแรงงานหมวดงานไฟฟ้า							219,044.00	

สำนักงานโยธาธิการและผังเมืองจังหวัดราชบุรี

โครงการ ปรับปรุงอาคารที่ทำการและสิ่งก่อสร้าง -

แบบเลขที่ ยผจ.รบ. 057/2568

ประกอบสำนักงานพาณิชย์จังหวัดราชบุรี

ตำบลหน้าเมือง อำเภอเมืองฯ จังหวัดราชบุรี

ประมาณการเมื่อ วันที่

15 ธันวาคม 2568

กรมโยธาธิการและผังเมือง
กระทรวงมหาดไทย

เจ้าของ สำนักงานพาณิชย์จังหวัดราชบุรี

ประมาณราคาโดย

นางสาวเพียงจันทร์ แสงเดช
นายช่างโยธาปฏิบัติงาน

ที่	รายการ	จำนวน	หน่วย	วัสดุสิ่งของ		ค่าแรงงาน		รวมเป็นเงิน (บาท)	หมายเหตุ
				หน่วยละ	จำนวนเงิน	หน่วยละ	จำนวนเงิน		
4	หมวดงานระบบดับเพลิง เครื่องดับเพลิงแบบมือถือ ขนาด 10 ปอนด์	2.00	ชุด	1,390.00	2,780.00	200.00	400.00	3,180.00	
	รวมค่าวัสดุและค่าแรงงานระบบดับเพลิง							3,180.00	

สำนักงานโยธาธิการและผังเมืองจังหวัดราชบุรี

โครงการ ปรับปรุงอาคารที่ทำการและสิ่งก่อสร้าง -
ประกอบสำนักงานพาณิชย์จังหวัดราชบุรี

แบบเลขที่ ยผจ.รบ. 057/2568

ปร.4

สถานที่ ตำบลหน้าเมือง อำเภอเมืองฯ จังหวัดราชบุรี

15 ธันวาคม 2568

กรมโยธาธิการและผังเมือง
กระทรวงมหาดไทย

ประมาณการเมื่อ วันที่

นางสาวเพียงจันทร์ แสงเดช

เจ้าของ สำนักงานพาณิชย์จังหวัดราชบุรี

นายช่างโยธาปฏิบัติงาน



ที่	รายการ	จำนวน	หน่วย	วัสดุสิ่งของ		ค่าแรงงาน		รวมเป็นเงิน (บาท)	หมายเหตุ
				หน่วยละ	จำนวนเงิน	หน่วยละ	จำนวนเงิน		
5	หมวดงานรื้อถอน งานรื้อถอนผนังทางเข้าอาคาร 2 ชั้น 2 พร้อมเก็บรายละเอียดคอนกรีต งานรื้อถอนผนังทางเข้าอาคาร 1 ชั้นระเบียบงันใต้ พร้อมเก็บรายละเอียด งานรื้อประตูเดิม งานรื้อหน้าต่างเดิม งานรื้อโคมตะแกรงติดลอย และหลอดพร้อมราง งานรื้อสุขภัณฑ์ งานรื้อระบบไฟฟ้า	30.00	ตร.ม.	-	-	41.00	1,230.00	1,230.00	พร้อมชนทั้ง
		10.00	ตร.ม.	-	-	41.00	410.00	410.00	พร้อมชนทั้ง
		66.14	ตร.ม.	-	-	154.00	10,185.56	10,185.56	พร้อมชนทั้ง
		29.56	ตร.ม.	-	-	154.00	4,552.24	4,552.24	พร้อมชนทั้ง
		69.00	ชุด	-	-	31.00	2,139.00	2,139.00	ชนกอง
		16.00	ชุด	-	-	180.00	2,880.00	2,880.00	พร้อมชนทั้ง
		1.00	งาน	-	-	6,000.00	6,000.00	6,000.00	พร้อมชนทั้ง
	รวมค่าวัสดุและค่าแรงงานหมวดงานรื้อถอน							27,396.80	

สำนักงานโยธาธิการและผังเมืองจังหวัดราชบุรี

โครงการ ปรับปรุงอาคารที่ทำการและสิ่งก่อสร้าง -

แบบเลขที่ ยผจ.ร.บ. 057/2568

ประกอบสำนักงานพาณิชย์จังหวัดราชบุรี

สถานที่ ตำบลหน้าเมือง อำเภอเมืองฯ จังหวัดราชบุรี

ประมาณการเมื่อ วันที่

15 ธันวาคม 2568

กรมโยธาธิการและผังเมือง

ประมาณราคาโดย

นางสาวเพียงจันทร์ แสงเดช

กระทรวงมหาดไทย

นายช่างโยธาปฏิบัติงาน

ที่	รายการ	จำนวน	หน่วย	วัสดุสิ่งของ		ค่าแรงงาน		รวมเป็นเงิน (บาท)	หมายเหตุ
				หน่วยละ	จำนวนเงิน	หน่วยละ	จำนวนเงิน		
6	หมวดงานอื่น ๆ งานเคาน์เตอร์ล้างจานสำเร็จรูปห้องครัว งานปรับระดับพื้นที่กันสาดชั้นที่ 2 (เฉพาะด้านหน้าเชื่อมบันได) ตราสำนักงาน ขนาด 0.60 เมตร (สแตนเลสตัดกรดลงสี) ตัวอักษรสแตนเลส ขนาดความสูง 8 ซม. คำว่า สำนักงานพาณิชย์จังหวัดราชบุรี ป้ายชื่อกลุ่มงานคำว่่า กลุ่มกำกับและพัฒนาศูนย์บริการคำ (สแตนเลสตัดกรดลงสี) ขนาด 25 x 100 ซม.	2.00 6.00 2.00 29.00 1.00	ชุด ตร.ม. ป้าย ตัว ป้าย	3,500.00 1,500.00 8,000.00 220.00 4,250.00	7,000.00 9,000.00 16,000.00 6,380.00 4,250.00	500.00 500.00 - - -	1,000.00 3,000.00 - - -	8,000.00 12,000.00 16,000.00 6,380.00 4,250.00	พร้อมติดตั้ง พร้อมติดตั้ง พร้อมติดตั้ง
	รวมค่าวัสดุและค่าแรงงานหมวดงานนี้รื้อถอน							46,630.00	